

Układ współrzędnych "1965"
Poziom odniesienia - Kronstadt
Granice wniesiono według ewidencji gruntów
- - - zakres opracowania
Uzgodniono w ZUOP
Mapa służy do celów projektowych
Aktualność na dzień 13.06.2007 roku
Arkusz nr 1
Szkic orientacji na arkuszu nr 2

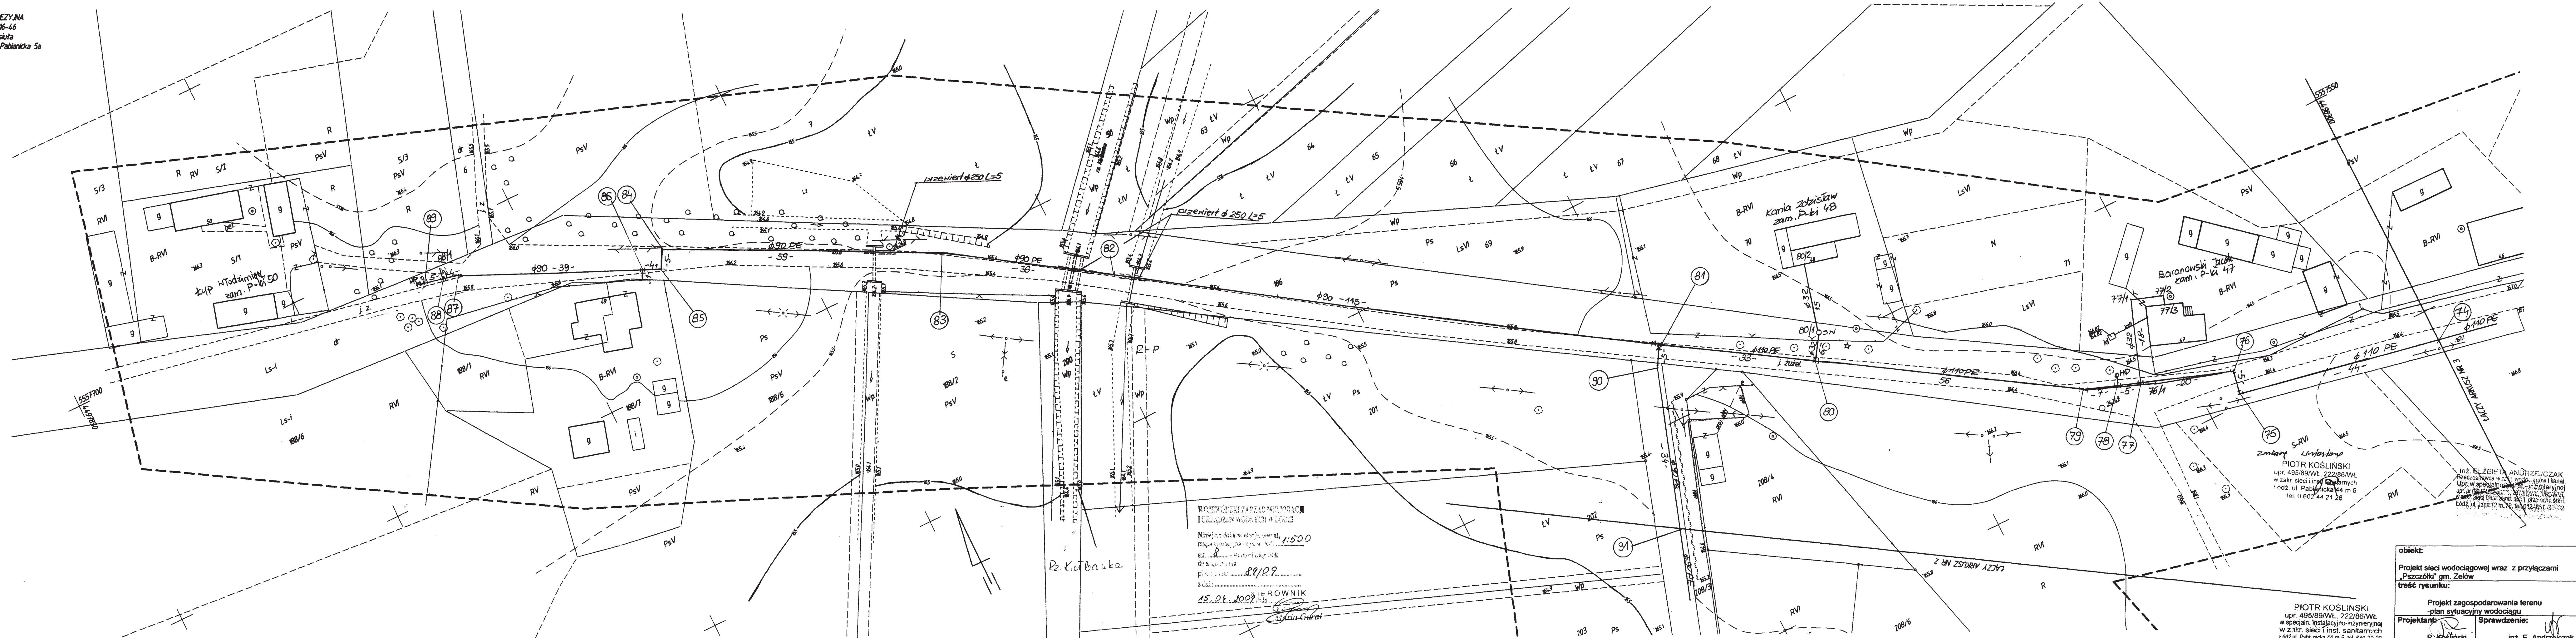
ZESTAWIENIE SEKCJI - ZESTAWIENIE ARKUSZY

 

mgr inż. Jan Resiula
396w, MGPIB Nr 73

W obszarze oznaczonym linią
dokonano aktualizacji treści mapy zasadniczej.
Dokumenty z pomiaru uzupełniającego przyjęto do
zasobu powiatowego w dniu 2007-11-09
z zawiadomowianego pod nr 1555-124-15
Niniejsza mapa może służyć do celów projektowych.
Projektowane obiekty budowlane wymagające poz-
wolenia na budowę podlegają wycięczeniu i inwen-
taryzacji powykonawczej przez jednostki uprawnio-
ne do wykonywania prac geodezyjnych.

Bełchatów, dnia 2007-11-09

mgr inż. Urszula Perlińska
Kierownik Powiatowego Ośrodka Dokumentacji
Geodezyjnej i Kartograficznej
w Wydziale Geodezji, Kartografii i Katastru



obiekt: Projekt sieci wodociągowej wraz z przyłączami "Pszczółki" gm. Żelów		
treść rysunku: Projekt zagospodarowania terenu -plan sytuacyjny wodociągu		
Projektant:  P. Kościński	Sprawdzenie:  inż. E. Andrzejczak	
skala: 1:500	data: 03.2009	nr rys.: 1