

MAPA SYTUACYJNO - WYSOKOŚCIOWA  
(z geodezyjną inwentaryzacją urządzeń podziemnych)  
SKALA 1:500

Województwo łódzkie  
Powiat bełchatowski  
Gmina Żelów  
Obręb: Pszczółki

Układ współrzędnych "1965"  
Poziom odniesienia - Kronsztadt  
Granice wniesiono według ewidencji gruntów.  
--- zakres opracowania  
Uzgodniono w ZUDP  
Mapa służy do celów projektowych  
Aktualność na dzień 13.06.2007 roku  
Arkusz nr 3  
Szkic orientacji na arkuszu nr 2

KANCELARIA GEODEZYJNA  
TEL/FAX 44632-86-46  
mgr inż. Jan Resiula  
97-400 BEŁCHATÓW, ul. Pabianicka 5a


ZESTAWIENIE SEKCJI - ZESTAWIENIE ARKUSZY

Geodeza Opracowanie		
mgr inż. Jan Resiula tab. MGPIB Nr 7311		
B2.12.121	B2.12.122	B2.12.131
B2.12.123	B2.12.124	B2.12.133

„Starostwo Powiatowe w Bełchatowie  
Powiatowy Ośrodek Dokumentacji Geodezyjnej i Kartograficznej”  
W obszarze oznaczonym linią .....  
dokonano aktualizacji treści mapy zasadniczej.  
Dokumenty z pomiaru uzgodniono z projektem do  
zasobu powiatowego w dniu 13.06.2007 r.  
i zaewidencjonowano pod nr 45.55.12.14.  
Niniejsza mapa może służyć do celów projektowych.  
Projektowane obiekty budowlane wymagające poz-  
woleń na budowę podlegają wytyczeniu i inwen-  
taryzacji powyższej przez jednostki uprawnio-  
ne do wykonywania prac geodezyjnych.  
Bełchatów, dnia 13.06.2007 r.

Z upoważnienia STAROSTY

mgr inż. Resiula Perlińska  
Kierownik Powiatowego Ośrodka Dokumentacji  
Geodezyjnej i Kartograficznej  
w Wydziale Geodezji i Katastru

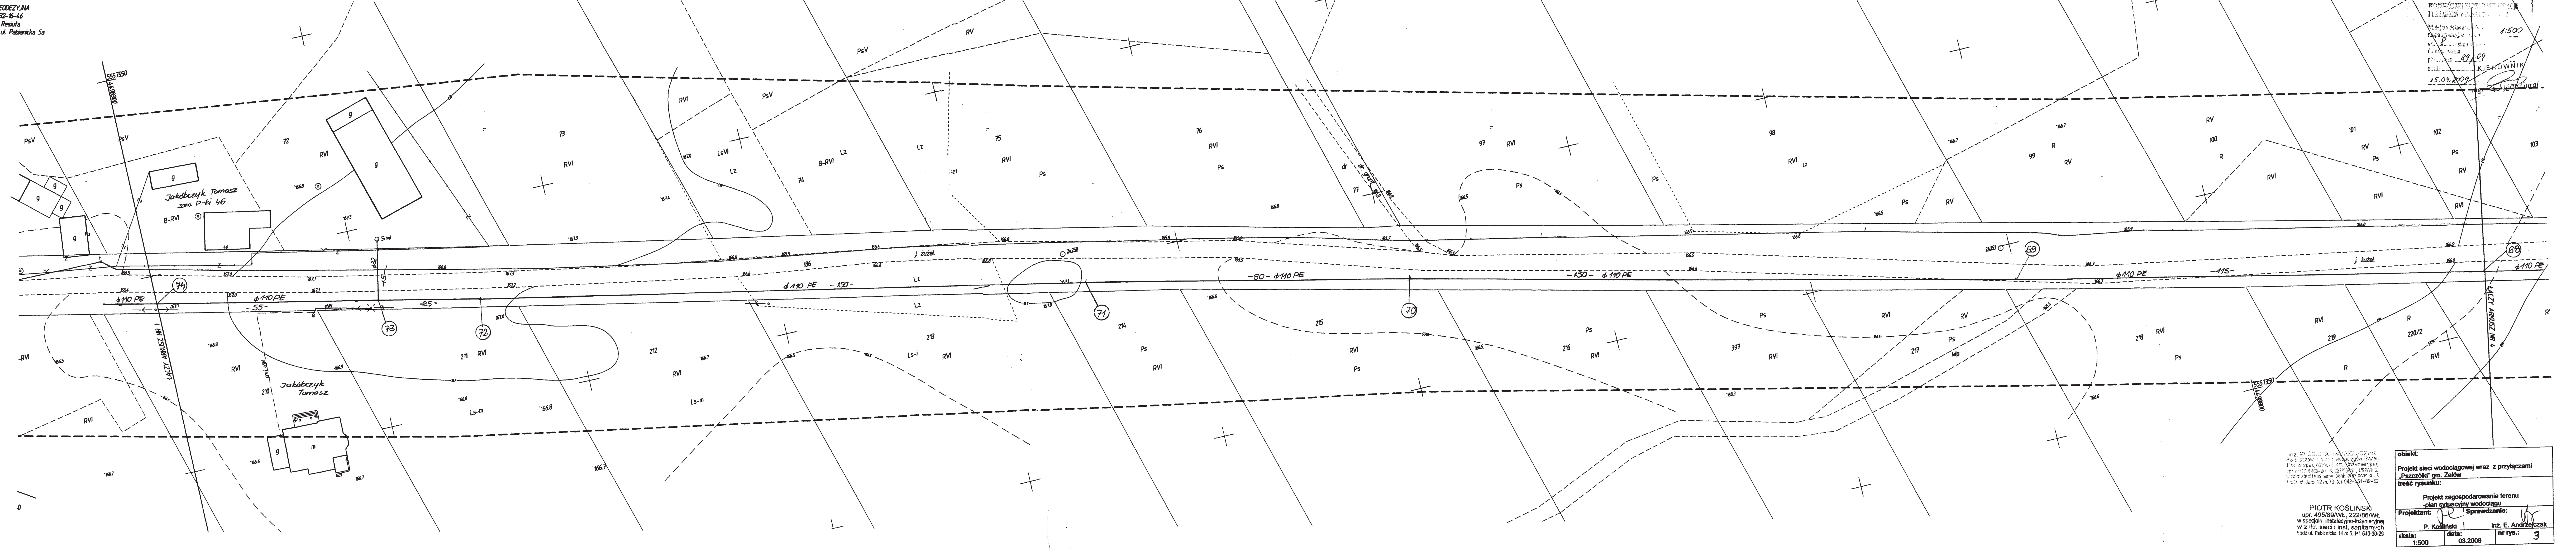

PROJEKT SIECI WODOCIEGOWEJ  
Z PRZYŁĄCZAMI  
PLAN SYTUACYJNO-WYSOKOŚCIOWY  
SKALA 1:500  
15.01.2007  
mgr inż. Andrzejczak

obiekt:  
Projekt sieci wodociągowej wraz z przyłączami  
„Pszczółki” gm. Żelów  
treść rysunku:  
Projekt zagospodarowania terenu  
plan sytuacyjny wodociągu  
Projektant: P. Kosiński  
P. Kosiński  
inż. E. Andrzejczak  
nr rys.: 3  
skala: 1:500  
data: 03.2009

PIOTR KOSIŃSKI  
upr. 495/89/WL, 222/88/WL  
w spec. instalacyjno-inżynierskiej  
w z. str. sieci i inst. sanitarnych  
1000 ul. Pabianicka 14 m. 3, pl. 640-30-29