


# MAPA SYTUACYJNO - WYSOKOŚCIOWA (z geodezyjną inwentaryzacją urządzeń podziemnych) SKALA 1: 500


Województwo łódzkie  
Powiat bełchatowski  
Gmina Żelów  
Obwód Pszczółki  
Układ współrzędnych - 1965  
Poziom odniesienia - Kronsztadt  
Granice wniesiono według danych ewidencyjnych.  
- - - zakres opracowania  
Uzgodniono w ZUDP.  
Mapa służy do celów projektowych.  
Aktualność na dzień 24.03.2009 r.  
Seksja 132.121.134

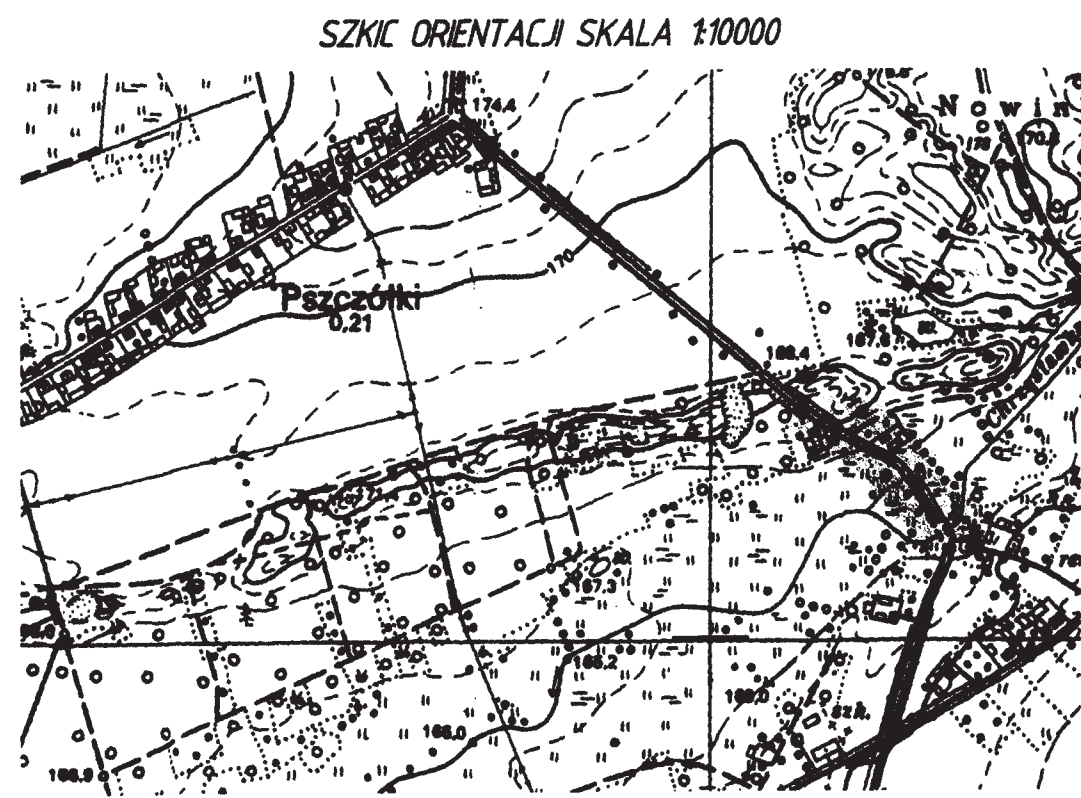

Geodeza Urzędowa  
mgr inż. Jan Reskuta  
zaw. MGRS 10.000

Starostwo Powiatowe w Bełchatowie  
Powiatowy Ośrodek Dokumentacji Geodezyjnej  
(i Kartograficznej)  
W obszarze oznaczonym linią.....  
potwierdzono w terenie słabość treści mapy za-  
sadniczej. Dokumenty potwierdzające aktualność  
mapy przyjęto do zasobu w dniu.....  
i zaevidencjonowano pod nr.....  
Niniejsza mapa służy do celów projektowych.  
Projektowane obiekty budowlane wymagające roz-  
winięcia na budowę podlegają wytyczeniu i in-  
stalacji powykonawczej przez jednostki sprawnie  
ne do wykonywania prac geodezyjnych.  
Bełchatów, dnia 03.03.2009

mgr inż. Jan Reskuta  
M. Reskuta  
Inżynier Geodezji  
Zawód Geodezji

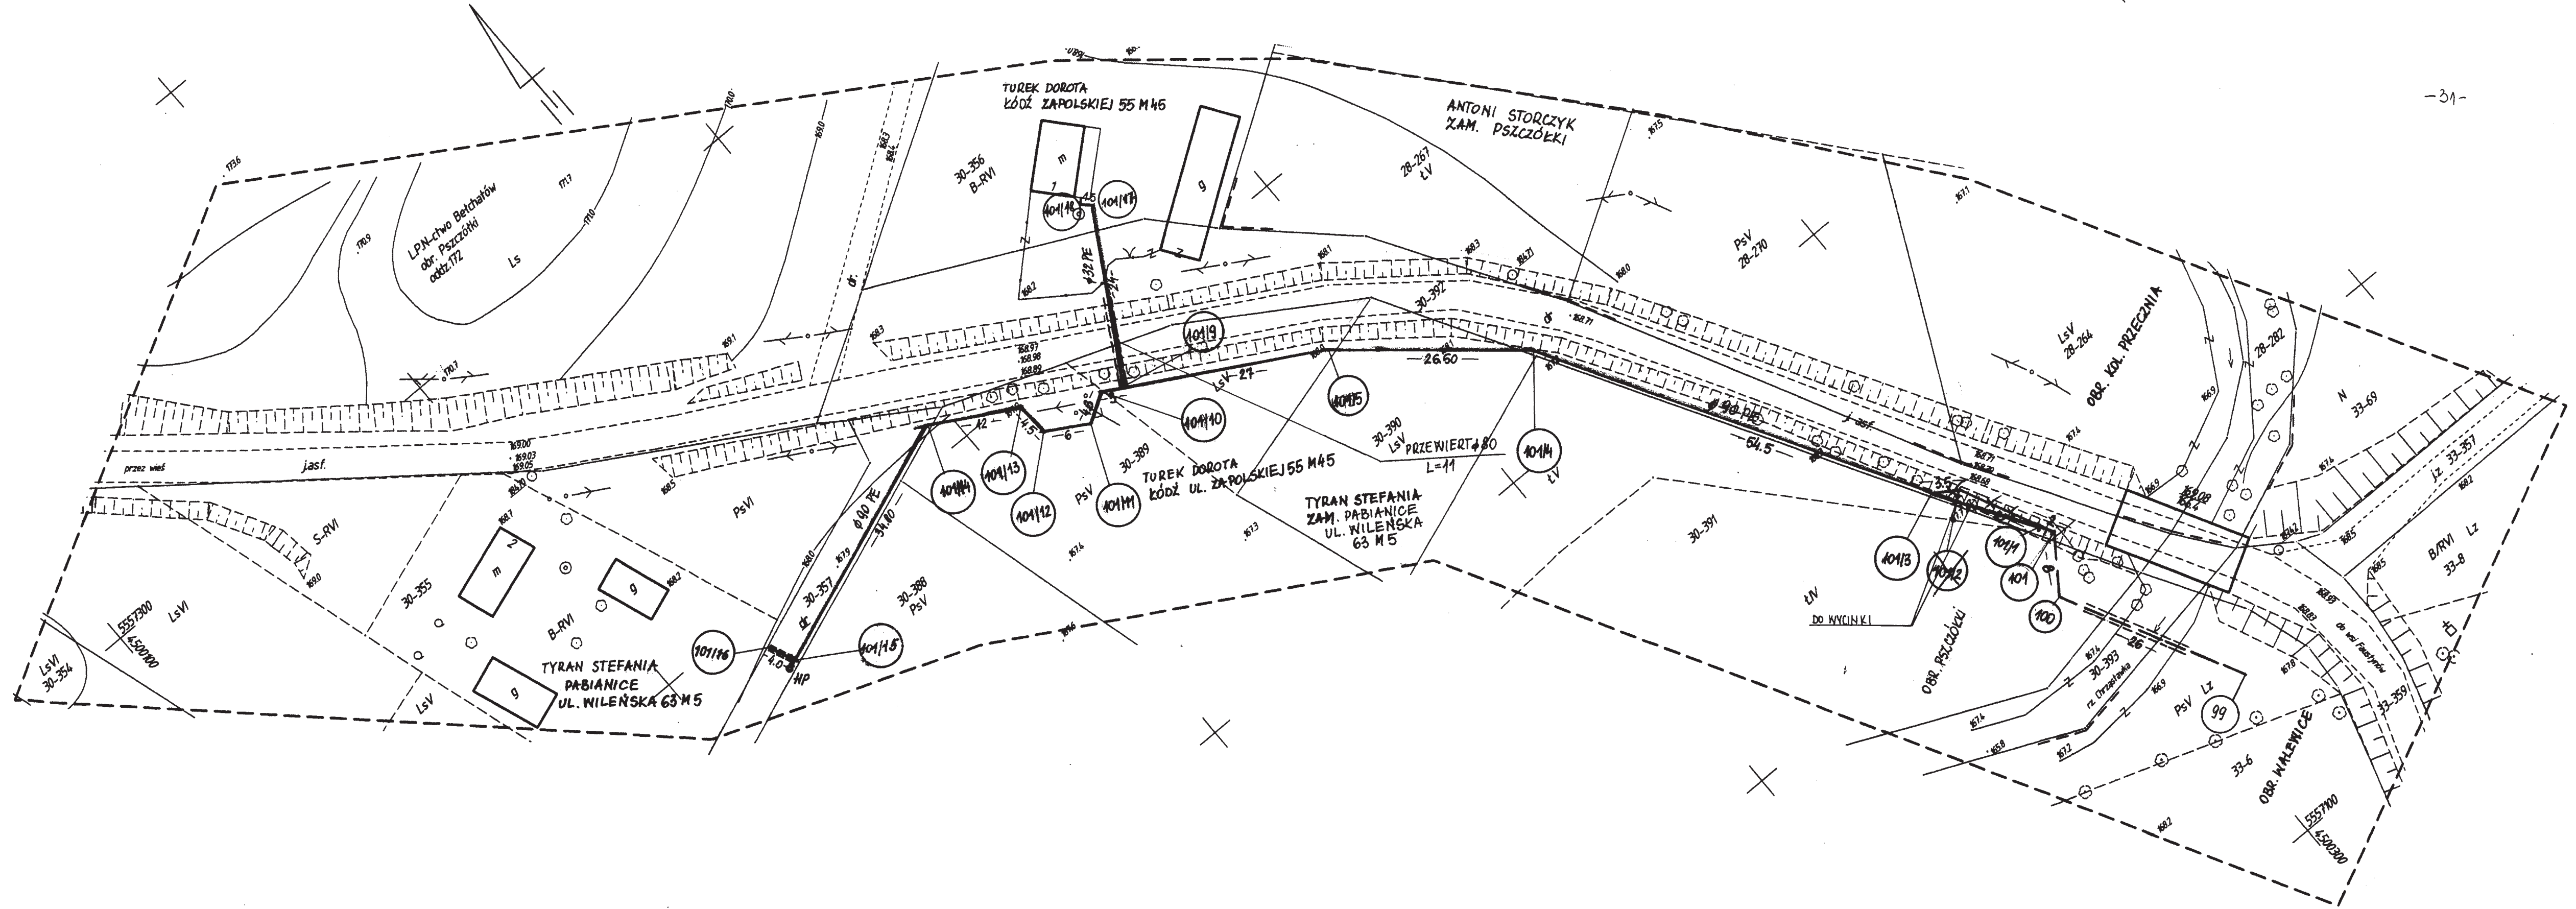

inż. ELŻBIETA ANDRZEJCZAK  
Przeznaczona w zakł. wodociągów i kanali.  
Upr. w specjalności inż. inżynierskiej  
upr. nr 01-60-9076 23786/WML 182/WML  
w zakł. inż. i inst. sanit. oraz ochr. środow.  
L. 302, ul. J. 12 m. 72, tel. 661-38-12

mgr inż. Anna Andrzejczak-Moder  
upr. nr 01-60-9076 23786/WML 182/WML  
w zakł. inż. i inst. sanit. oraz ochr. środow.  
L. 302, ul. J. 12 m. 72, tel. 661-38-12

obiekt: Projekt sieci wodociągowej wraz z przyłączami "Pszczółki" gmina Żelów		
treść rysunku: Plan sytuacyjny, projekt zagospodarowania terenu		
projektant: inż. E. Andrzejczak	sprawdzenie: mgr inż. A. Andrzejczak-Moder	
skala: 1:500	data: 09. 2009	nr rysunku: 1