

# MAPA SYTUACYJNO - WYSOKOŚCIOWA

(z geodezyjną inwentaryzacją urządzeń podziemnych)

## SKALA 1:500

Województwo łódzkie  
Powiat bełchatowski  
Gmina Żelów  
Obręb: Pszczółki

Układ współrzędnych "1965"  
Poziom odniesienia - Kronsztadt  
Granice wniesiono według ewidencji gruntów.  
- - - zakres opracowania  
Uzgodniono w ZUOP  
Mapa służy do celów projektowych  
Aktualność na dzień 13.06.2007 roku.  
Arkusz nr 7  
Szkic orientacji na arkuszu nr 2

### ZESTAWIENIE SEKCJI - ZESTAWIENIE ARKUSZY

Geodeta Upoważniony			132.121083
mgr inż. Jan Reszka			8
osw. MGPIB Nr 7311			7
132.12121	132.12122	132.12131	6
132.12123	132.12124	132.12133	

"Starostwo Powiatowe w Bełchatowie  
Powiatowy Ośrodek Dokumentacji Geodezyjnej i Kartograficznej"

W obszarze oznaczonym linią  
dokonano aktualizacji treści mapy zasadniczej.  
Dokumenty z pomiaru uzupełniającego przyniesły do  
zasobu powiatowego w dniu 13.06.2007 r.  
i zaewidencjonowano pod nr 1555.12.13.15 2007


Niniejsza mapa może służyć do celów projektowych  
Projektowane obiekty budowlane wymagające poz-  
wolenia na budowę podlegają wytyczeniu i inwen-  
taryzacji powyższej przez jednostki uprawnio-  
ne do wykonywania prac geodezyjnych

Bełchatów, dnia 13.06.2007 r.

### Z upoważnienia STAROSTY

mgr inż. Urszula Perlińska  
Kierownik Powiatowego Ośrodka Dokumentacji  
Geodezyjnej i Kartograficznej  
w Wydziale Geodezji, Kartografii i Katastru

KANCELARIA GEODEZYJNA  
tel./fax 44632-16-46  
mgr inż. Jan Reszka  
97-400 BEŁCHATÓW, ul. Pabianicka 5a

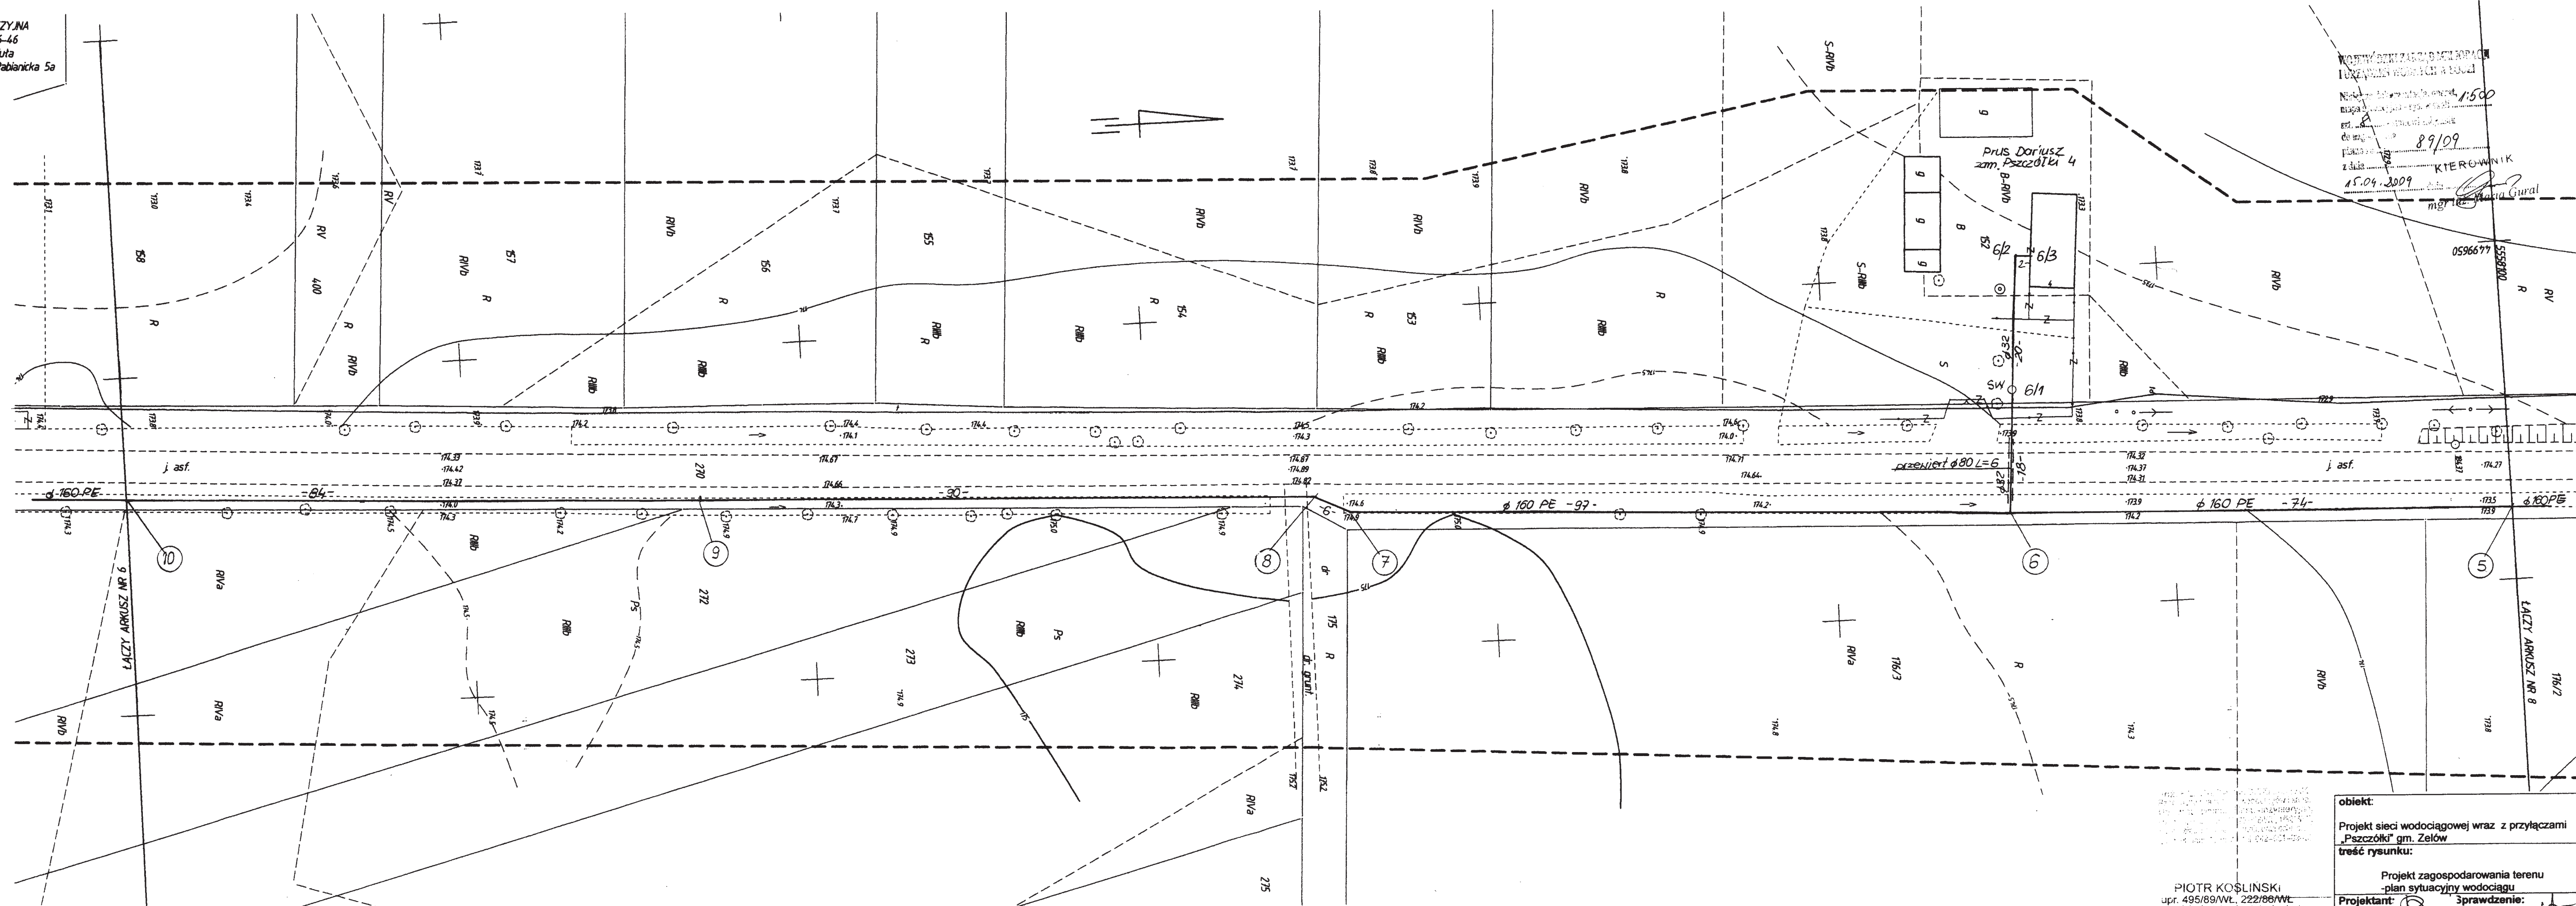

PIOTR KOŚLIŃSKI  
upr. 495/89/WŁ. 222/88/WŁ.  
w specj. instalacyjno-inżynierskiej  
w z. 1. i 2. inst. sanitarnych  
Łódź ul. Pabianicka 44 m. 5, tel. 640-30-29

obiekt:  
Projekt sieci wodociągowej wraz z przyłączami  
„Pszczółki” gm. Żelów  
treść rysunku:  
Projekt zagospodarowania terenu  
plan sytuacyjny wodociągu  
Projektant: P. Kośliński  
Sprawdzenie: inż. E. Andrzejczak  
skala: 1:500  
data: 03.2009  
nr rys.: 7