


MAPA SYTUACYJNO - WYSOKOŚCIOWA  
(z geodezyjną inwentaryzacją urządzeń podziemnych)  
SKALA 1:500

Województwo łódzkie  
Powiat bełchatowski  
Gmina Żelów  
Obręb: Wola Pszczółka

Układ współrzędnych "1965"  
Poziom odniesienia - Kronsztadt  
Granice wniesiono według ewidencji gruntów.  
--- zakres opracowania  
Uzgodniono w ZUDP  
Mapa służy do celów projektowych  
Aktualność na dzień 21.07.2007 roku.  
Arkusz nr 5  
Szkic orientacji na arkuszu nr 2

KANCELARIA GEODEZYJNA  
tel./fax 44632-16-46  
mgr inż. Jan Reszka  
97-400 BEŁCHATÓW, ul. Pabianicka 5a

ZESTAWIENIE SEKCJI - ZESTAWIENIE ARKUSZY

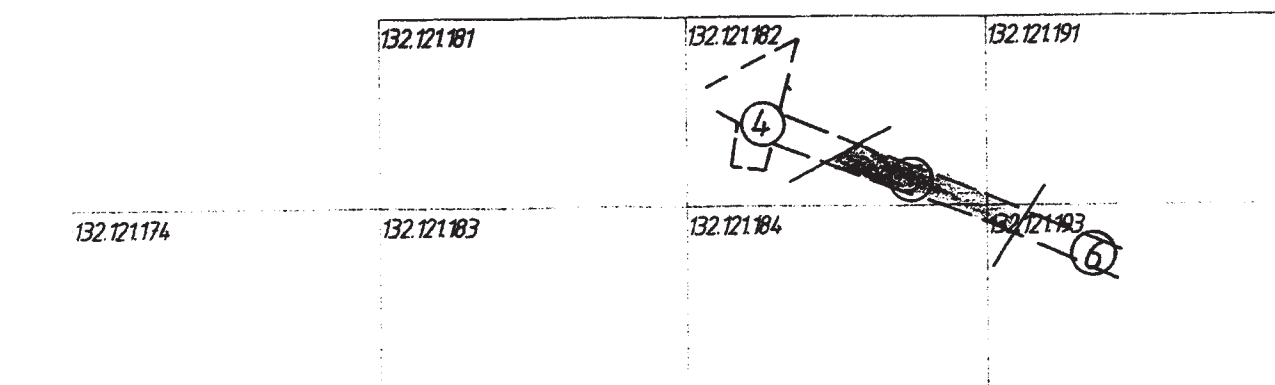

Starostwo Powiatowe w Bełchatowie  
Powiatowy Ośrodek Dokumentacji Geodezyjnej i Kartograficznej


W obszarze oznaczonym linią...  
dokonano aktualizacji treści mapy zasadniczej.  
Dokumenty z pomiaru uzupełniającego przyjęto do  
zasobu powiatowego w dniu... 1.07.2007  
i zaewidencjonowano pod nr. 1555... 21.07.2007

Niniejsza mapa może służyć do celów projektowych.  
Projektowane obiekty budowlane wymagające po-  
zwolenia na budowę podlegają wytyczeniu i inwen-  
taryzacji pow. konawczej przez jednostki uprawnia-  
ne do wykonywania prac geodezyjnych.

Mapa pow. dnia... 1.07.2007

Z up. STAROSTY

inż. Małgorzata Nowicka  
INSPEKTOR w Wydziale  
Geodezji i Kartografii

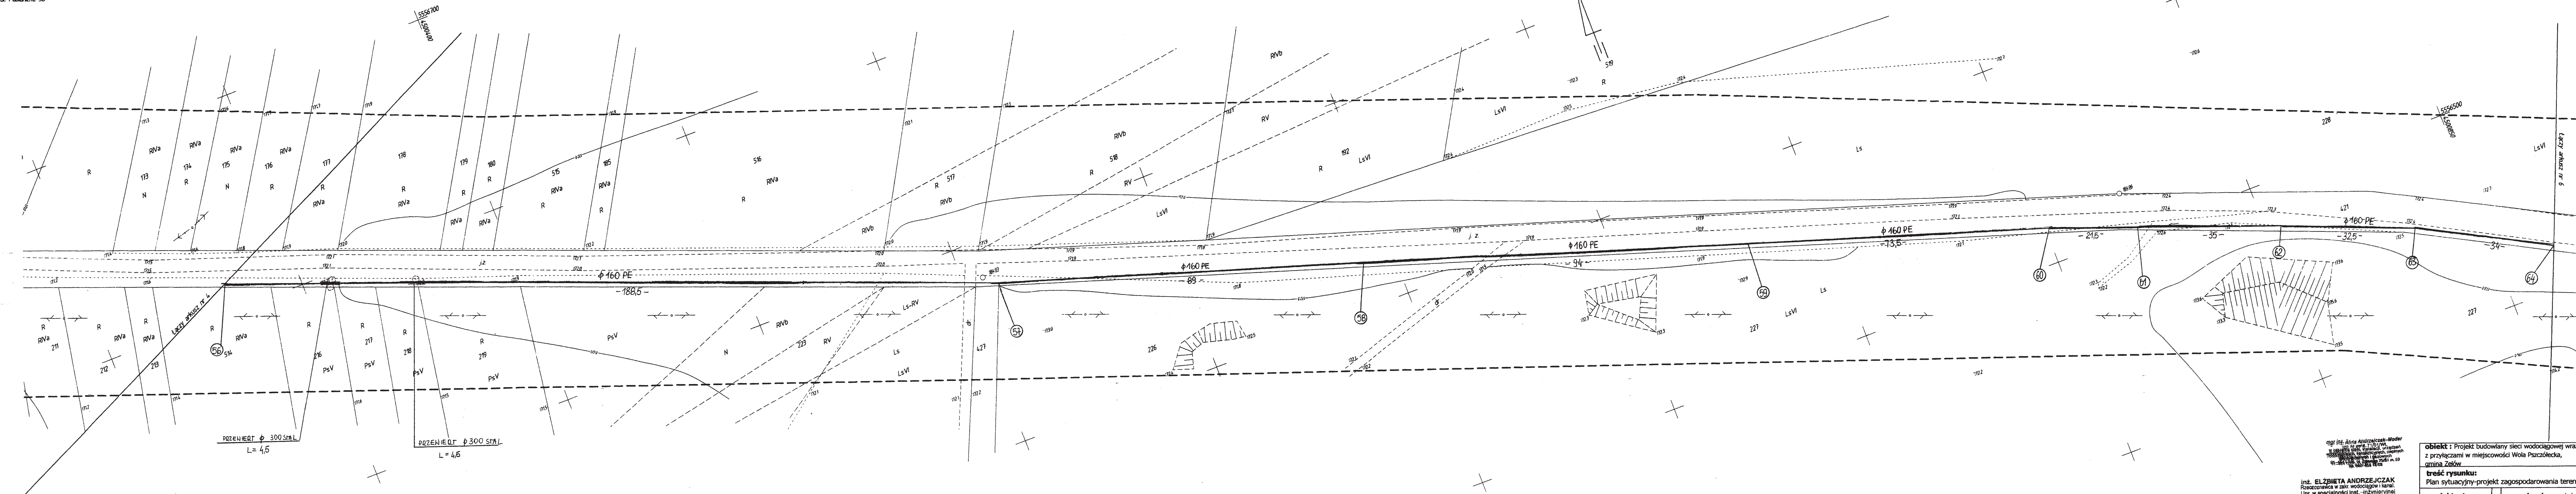

mgr inż. Elżbieta Andrzejczak-Moder  
inż. Elżbieta Andrzejczak-Moder  
Rzeczoznawca w z. w. wodociągów i kanali.  
Upr. w specjalności inż. - inżynierii  
upr. nr 001-440-1078, 2271-001, 1825104  
w z. w. sieci i inst. sanit. oraz ochr. środowiska  
Łódź, ul. Jana 12 m. 73, tel. 651-39-52

obiekt : Projekt budowlany sieci wodociągowej wraz  
z przyłączami w miejscowości Wola Pszczółka,  
gmina Żelów

treść rysunku:  
Plan sytuacyjny-projekt zagospodarowania terenu

projektant: inż. E. Andrzejczak-Moder  
sprawdzenie: mgr inż. A. Andrzejczak-Moder

skala: 1:500  
data: 02.2009  
nr rysunku: 5