

INWESTYCJA:

REMONT POMIESZCZEN KUCHNI PRZEDSZKOŁA  
SAMORZĄDOWEGO NR 1 IM. MARII KONOPNICKIEJ  
W ZELOWIE

97-425 Żelów, ul. Kościuszki 57

INWESTOR:  
GMINA ZELÓW

Urząd Miejski w Żelowie

97-425 Żelów, ul. Żeromskiego 23

## KONSTRUKCJA

# PRZEDSIĘBIORSTWO PROJEKTOWANIA I NADZORU

**PRZEDSIĘBIORSTWO PROJEKTOWANIA  
I NADZORU  
„JUKON PROJEKT”**

97-400 Belchatow ul. Lipowa 86A, tel/fax: 44/712-80-86, email: [bluro@julon-projekt.pl](mailto:bluro@julon-projekt.pl), [www.julon-projekt.pl](http://www.julon-projekt.pl)

ZESPÓŁ PROJEKTOWY:	IMIĘ I NAZWISKO:	NR UPRAWNIENI:
--------------------	------------------	----------------

PROJEKANT: inż. Karol Majewski  
instalacje sanitarne  
L0D/1259/POOS/09

\_\_\_\_\_

FAZA:

## PROJEKT BUDOWLANY

BRANŽA:

## sanitarna

DATA: maj 2012


TREŚĆ RYSUNKU

INWESTYCJA:

1:100

Instalacja z.w. i c.w.u. - aksonometria

## NRKYS:

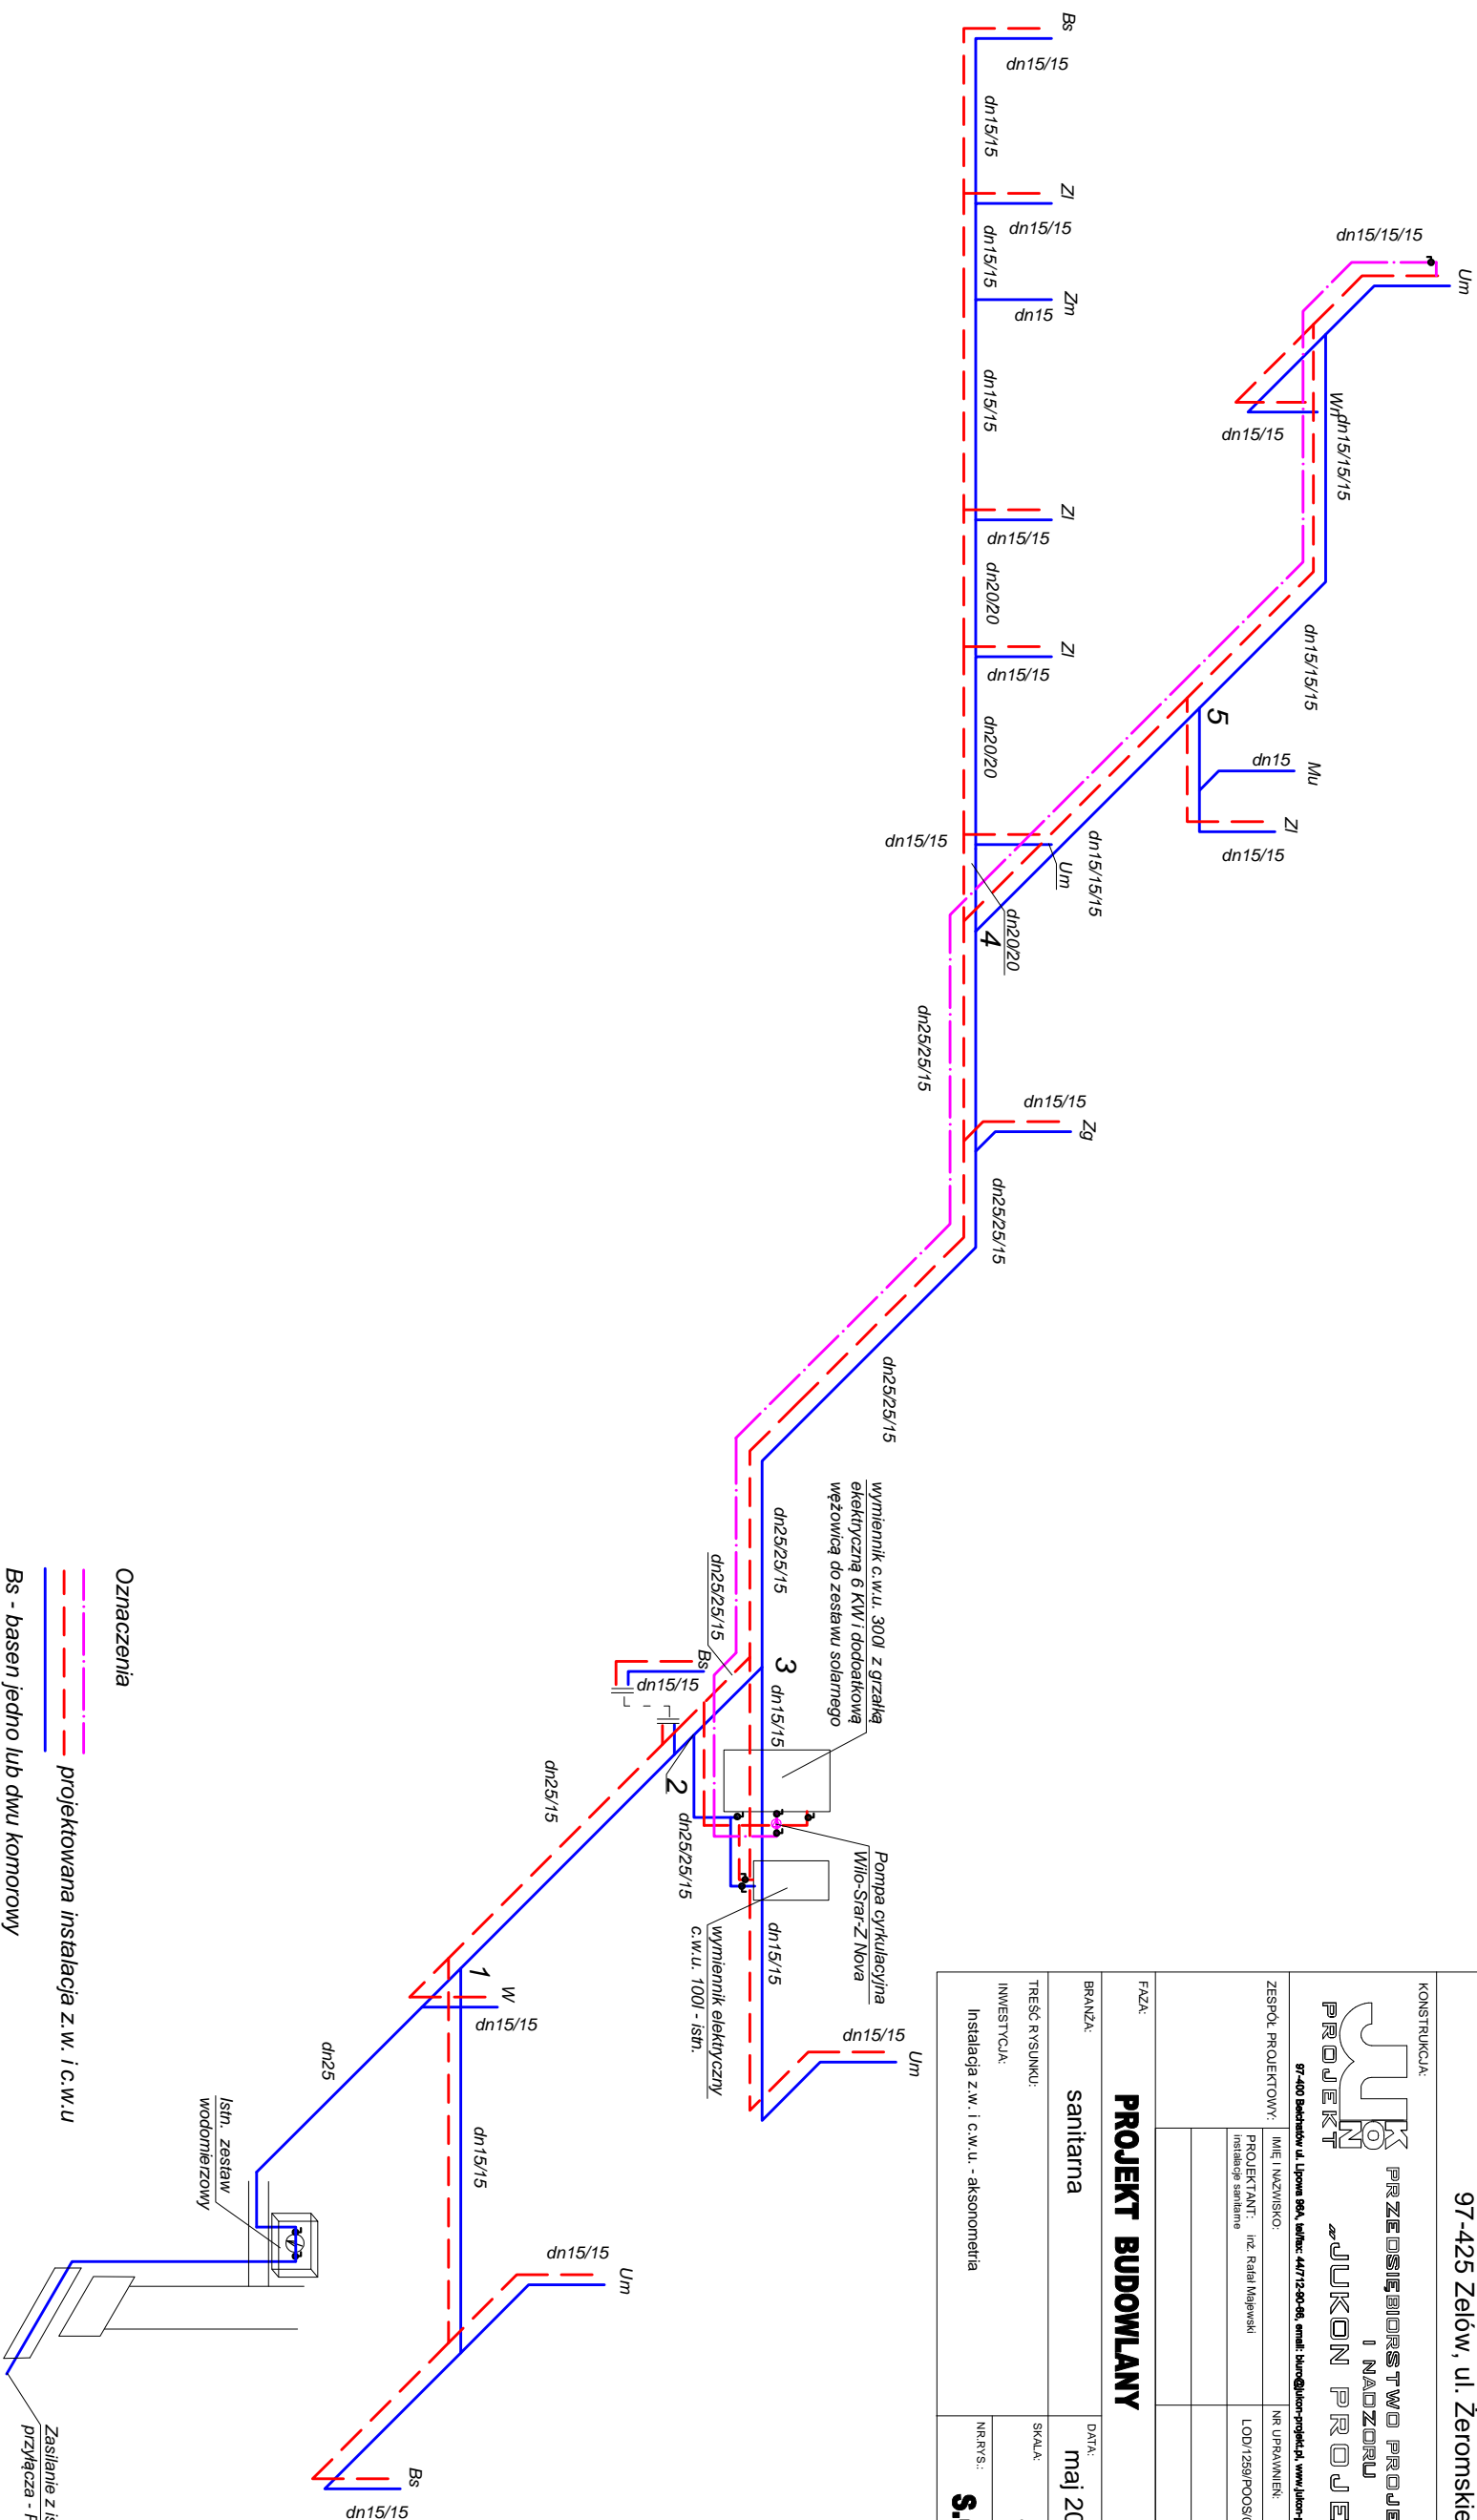

## Oznaczenia

projektowana instalacja z.w. i c.w.u.

*Bs - basen jedno lub dwu komorowy*

Um - umywalka

*Mu - miska ustępowa*

W - wanna

Wn - wanna nartyskowa

Z - zmywarka

Zg-zlew gręboki

Zl - zlewozmywak