


RZUT KONSTRUKCJI DACHU - STAN PROJEKTOWANY

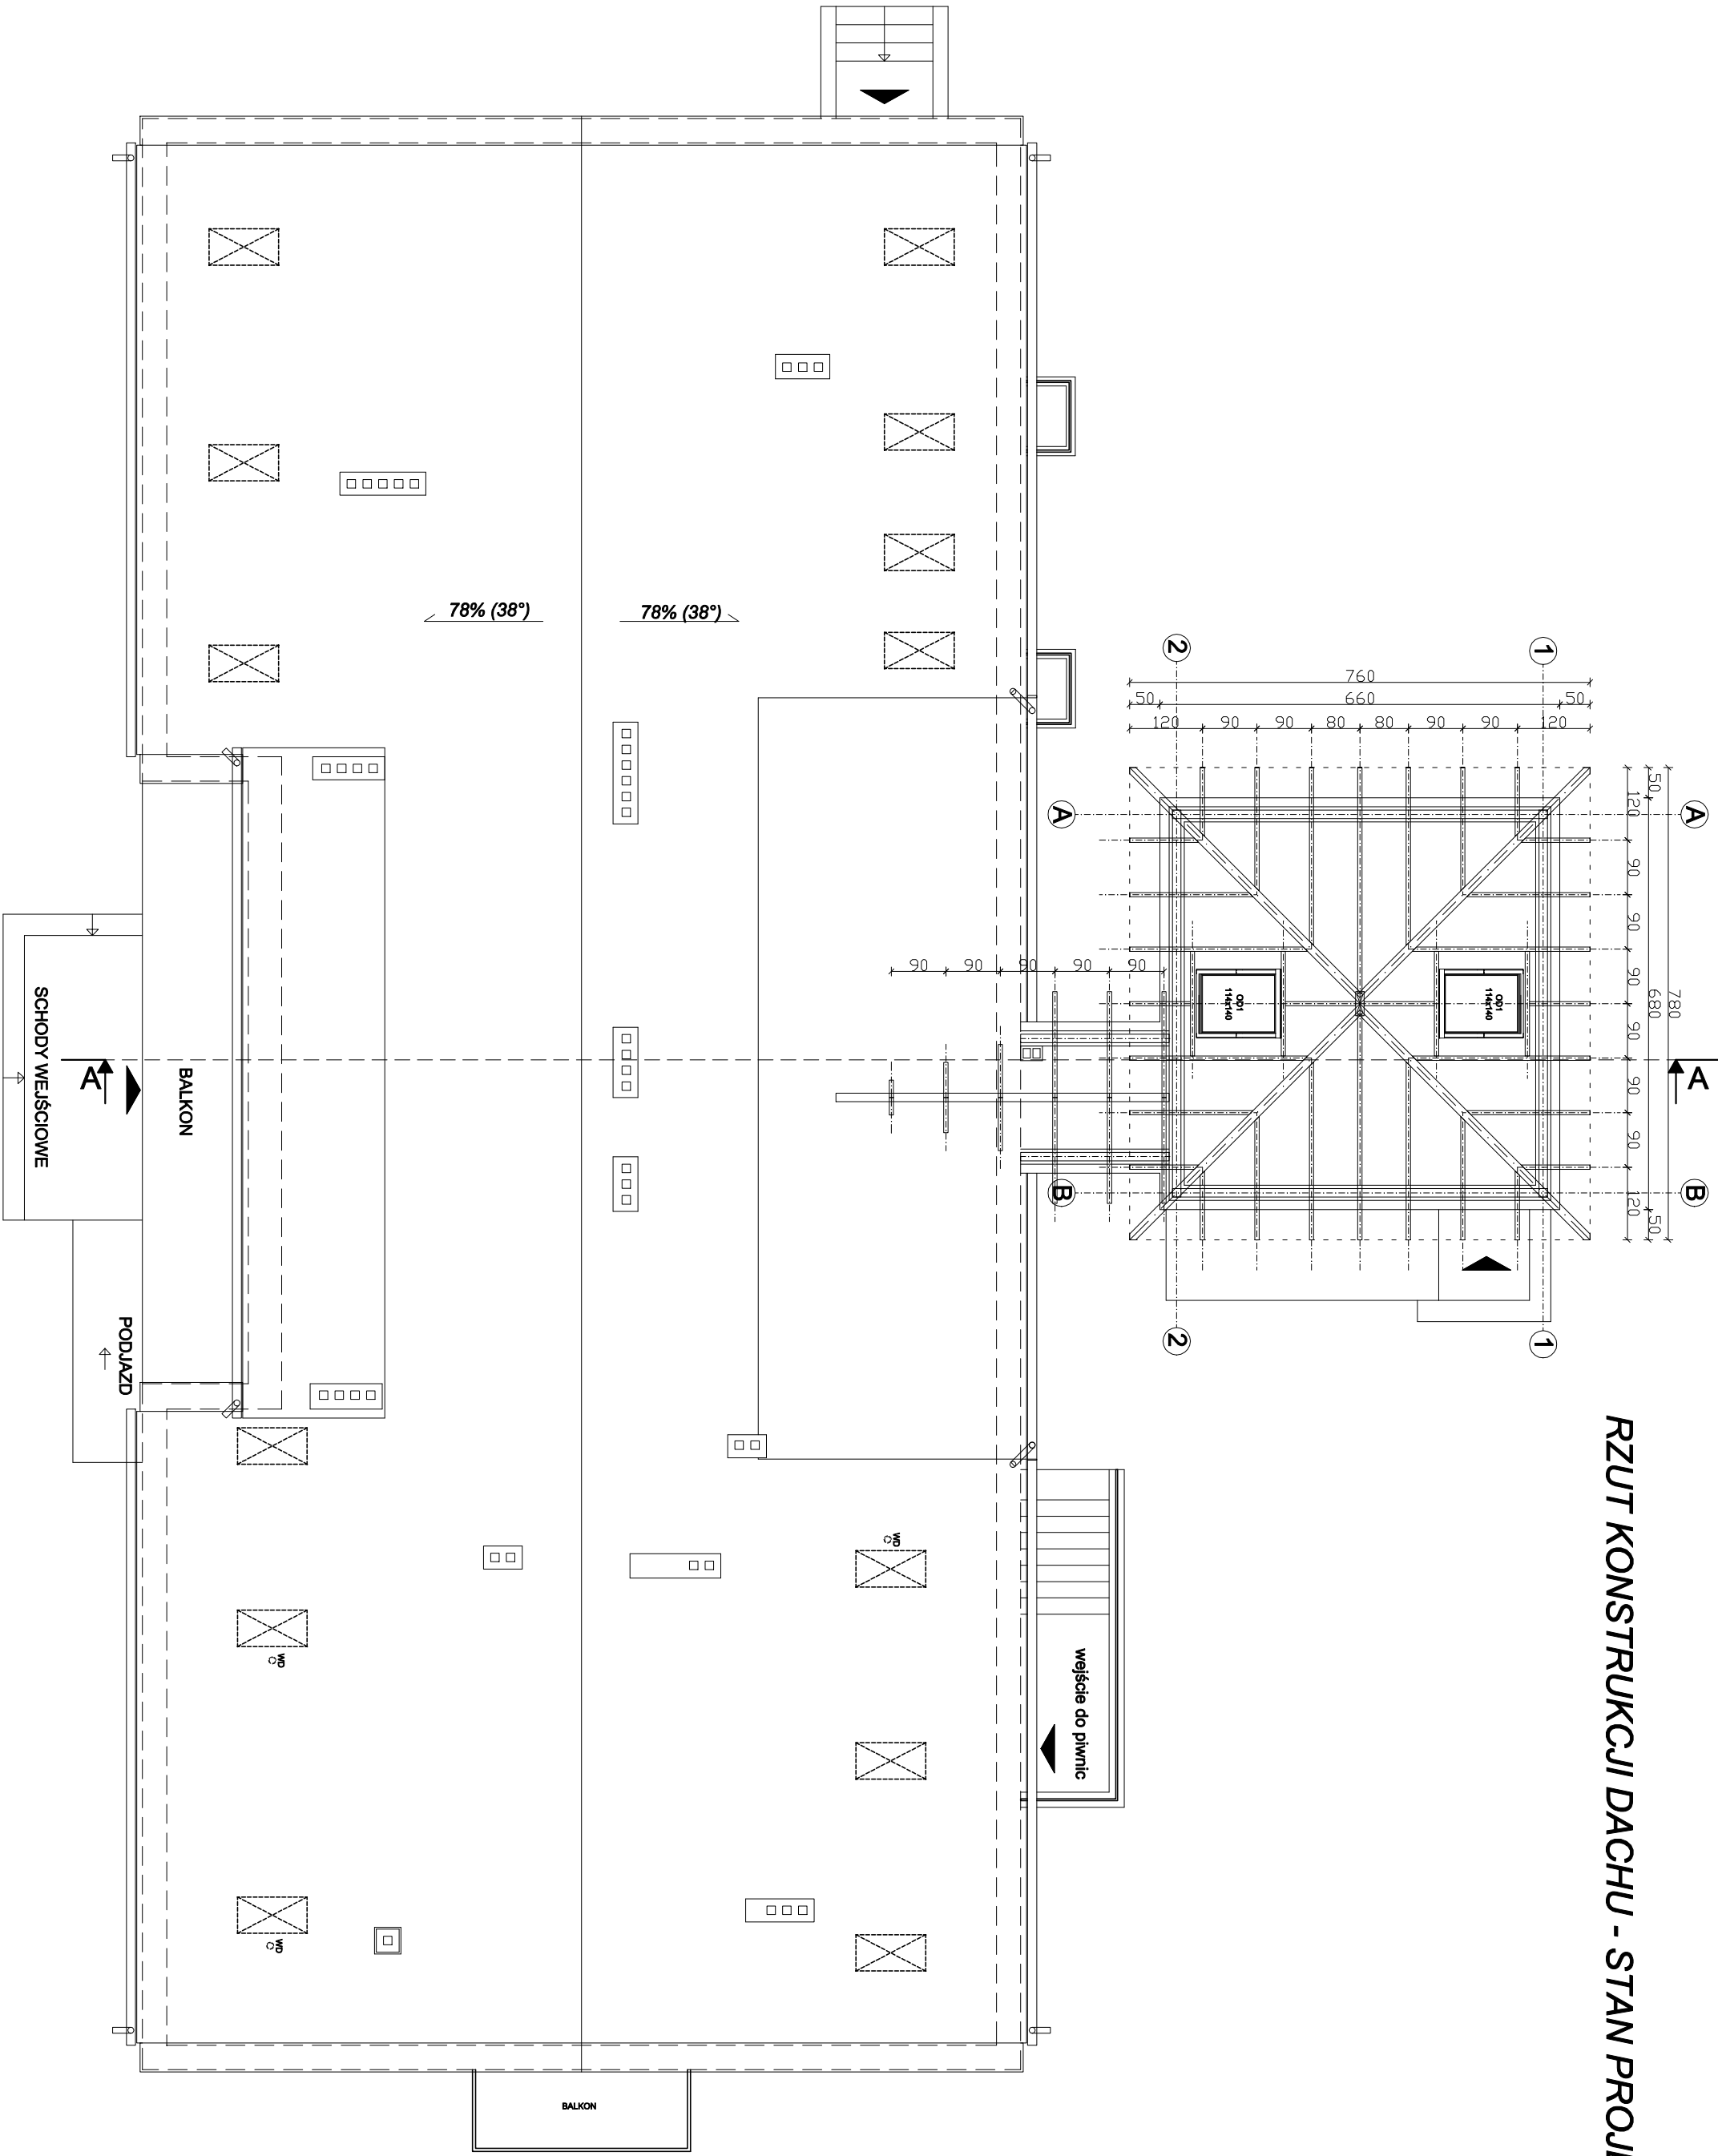

UWAGI:
- wymiary należy weryfikować podczas wykonywania prac

INWESTYCJA: Rozbudowa budynku Środowiskowego Domu Samopomocy
w Walewicach o klatkę schodową wraz z szczybem windowym.
Dz. nr ew. 1, obręb Walewice, gm. Żelów

INWESTOR:
Gmina Żelów
ul. Żeromskiego 28
97-425 Żelów

JEDNOSTKA PROJEKTOWA:

JKP PRZEDSIĘBIORSTWO PROJEKTOWANIA I NADZORU
PROJEKT
z UKON PROJEKT
97-400 Białychów ul. Lipowa 96A, tel: 530-480-545, email: biuro@ukon-projekt.pl, www.ukon-projekt.pl

ZESPÓŁ PROJEKTOWY:	IMIĘ I NAZWISKO:	NR UPRAWNIENI:	PODPIS:
	PROJEKTANT: architektura mgr inż. arch. MAŁGORZATA SUCHORSKA	41/R-156/LDIA/08	
	SPRAWDZAJĄCY: architektura mgr inż. arch. ANNA BACZNAJA	27/LOOKK/2012	
	PROJEKTANT: konstrukcja mgr inż. JAROSŁAW JURCZAK	LOD/0153/POOK/04	
	SPRAWDZAJĄCY: konstrukcja mgr inż. DARIUSZ KUKAWSKI	LOD/0143/POOK/04	
	ASYSTENT PROJEKTANTA: mgr inż. TOMASZ SZWED		
	ASYSTENT PROJEKTANTA: inż. PRZEMYSŁAW GRZYBEK		

FAZA:	PROJEKT BUDOWLANY	DATA:	listopad 2015
BRANŻA:	ARCHITEKTONICZNO-BUDOWLANA	SKALA:	1:100
TREŚĆ RYSUNKU:	RZUT KONSTRUKCJI DACHU - STAN PROJEKTOWANY	NR RYS.:	B.05
		INDEX:	-