


RZUT DACHU - STAN ISTNIEJĄCY

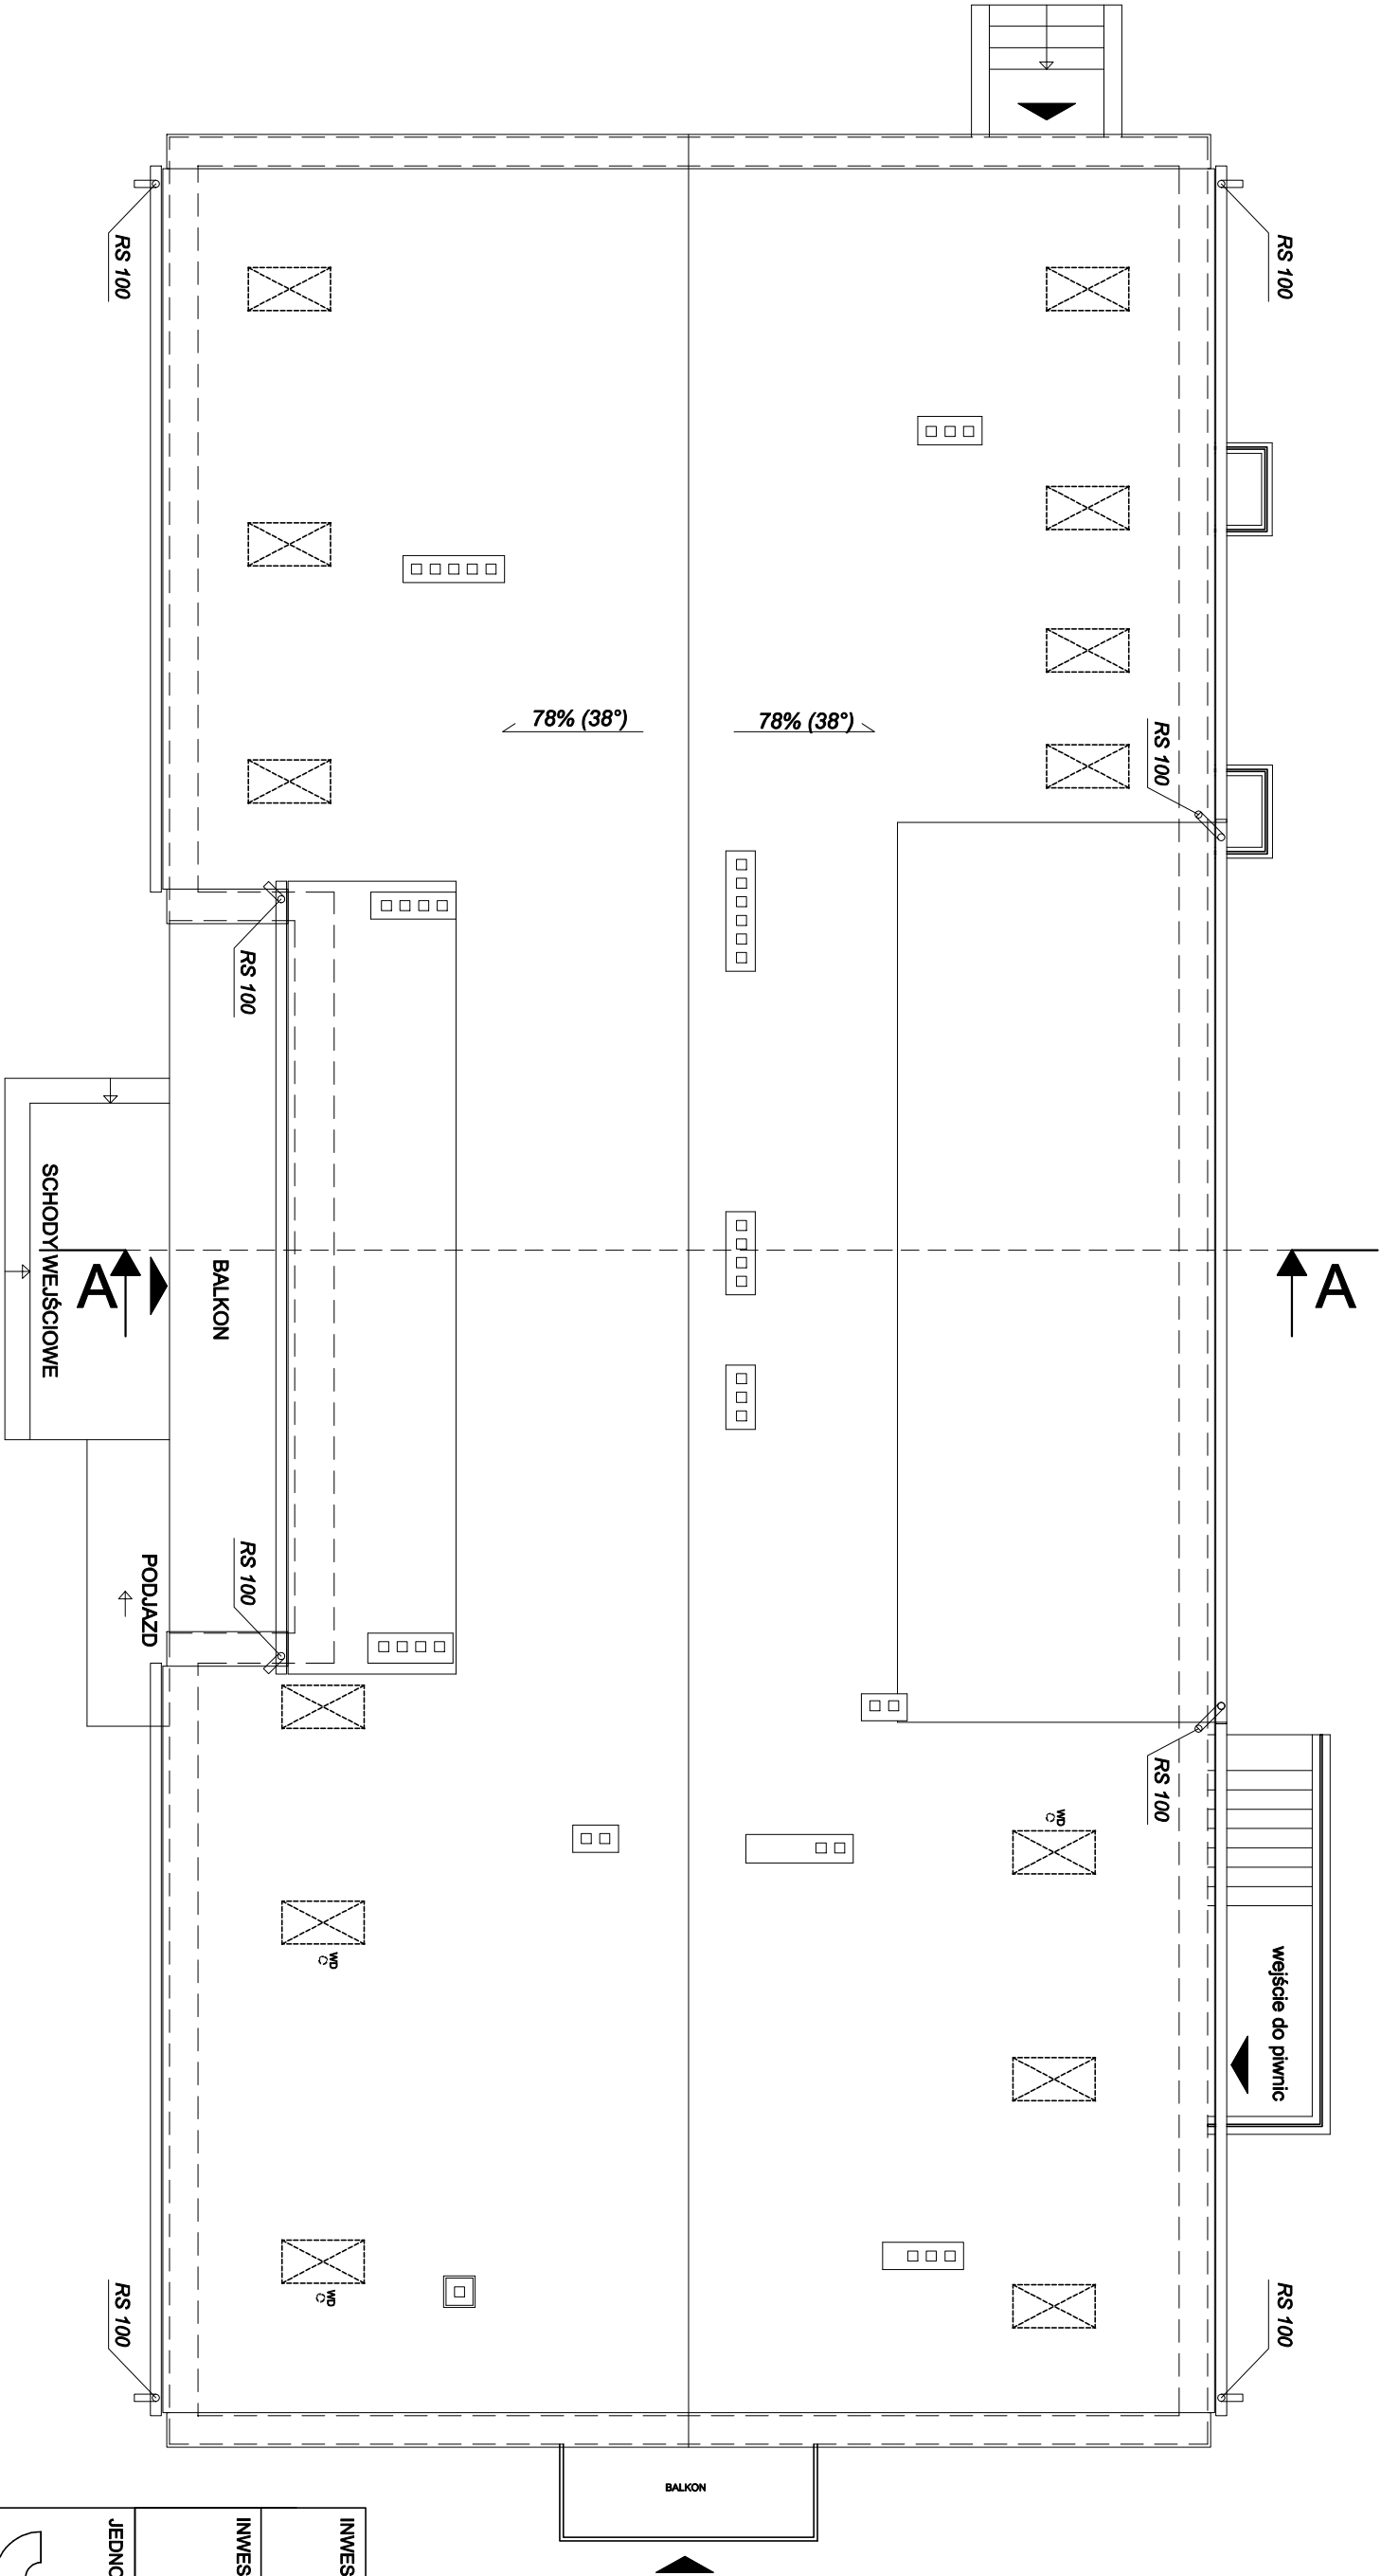

INWESTYCJA: Rozbudowa budynku Środowiskowego Domu Samopomocy w Walewiczach o klatkę schodową wraz z szystem windowym. Dz. nr ew. 1, obręb Walewice, gm. Żelów			
INWESTOR: Gmina Żelów ul. Żeromskiego 28 97-425 Żelów			
JEDNOSTKA PROJEKTOWA:			
<div><div><div>JKP</div><div>PRZEDSIĘBIORSTWO PROJEKTOWANIA I NADZORU</div><div>JKON PROJEKT</div></div><div>97-400 Bełchatów ul. Lipowa 96A, tel: 530-480-545, email: biuro@jkon-projekt.pl, www.jkon-projekt.pl</div></div>			
ZESPÓŁ PROJEKTOWY:	IMIĘ I NAZWISKO:	NR UPRAWNIENI:	PODPIS:
	PROJEKTANT:	mgr inż. JAROSŁAW JURCZAK	LOD/0153/POOK04
	ASYSTENT PROJEKTANTA:	mgr inż. TOMASZ SZWED	
	ASYSTENT PROJEKTANTA:	inż. PRZEMYSŁAW GRZYBEK	
FAZA: PROJEKT BUDOWLANY		DATA:	listopad 2015
BRANŻA: ARCHITEKTONICZNO-BUDOWLANA		SKALA:	1:100
TREŚĆ RYSUNKU: RZUT DACHU - STAN ISTNIEJĄCY		NR RYS.:	I.04
		INDEKS:	-