

A,B,C,D,E - OBSZAR OPRACOWANIA		
L.P.	symbol	nazwa
1.		orbitek
2.		wiosniarz
3.		tablica z regulaminem
4.		ławka
5.		zestaw do gry w warcaby (stół + 4 siedziska)
6.		fitness rower
7.		zestaw Tai Chi (koło duże + 2 kółka małe) (seniorzy)
8.		krzesło z mechanizmem rowerowym (seniorzy)
9.		stojak na 4+4 rowery
10.		zestaw do gry w cchiżyka (stół + 4 siedziska)
11.		zestaw wyciąg górny i wyciskanie sędzią
12.		zestaw twister i wahadło
13.		kosz na śmieć

Woj. łódzkie
Powiat bełchatowski
Gmina: Żelów 100/108.5
Obr. 22, Kol. Łobudzice
Dz. nr 648
Sekcja 6.156.31.10.4.1
6.156.31.10.4.3
6.156.31.10.4.2
6.156.31.10.4.4
GK.664.1.3716.2017

MAPA DO CELÓW PROJEKTOWYCH
SKALA 1:500

Pozom odniesienia: Konrad 60
Układ współrzędnych: 2000 6/18
Uzgodniono w Z.U.D.
Aktualna na dzień: 12.01.2018
Granice w/w ewidencji gminów.
Zakres opracowania
Dla przedmiotowej działki brak służebności
Lz oznaczony kolorem czarnym nie jest
ujawniony w ewidencji gminów.

gminowej,

ARCHMK

STUDIO PROJEKTOWE

Studio Projektowe ArchMK

ul. Żeromskiego 74

97-425 Żelów

biuro@archmk.eu

604 955 908

PROJEKT

ZAGOSPODAROWANIA

DZIAŁKI

dz. 648, obręb 22 Kolonia Łobudzice

97 - 425

gmina Żelów

Tytuł rysunku

Projekt Zagospodarowania Działki

Faza projektu

Projekt Budowlany

Opracowany przez

mgr inż. arch. Marek Karolczyk

Data

styczeń 2018 r.


Skala rysunku

1:500

Nr arkusza

rys. 1

Rewizja

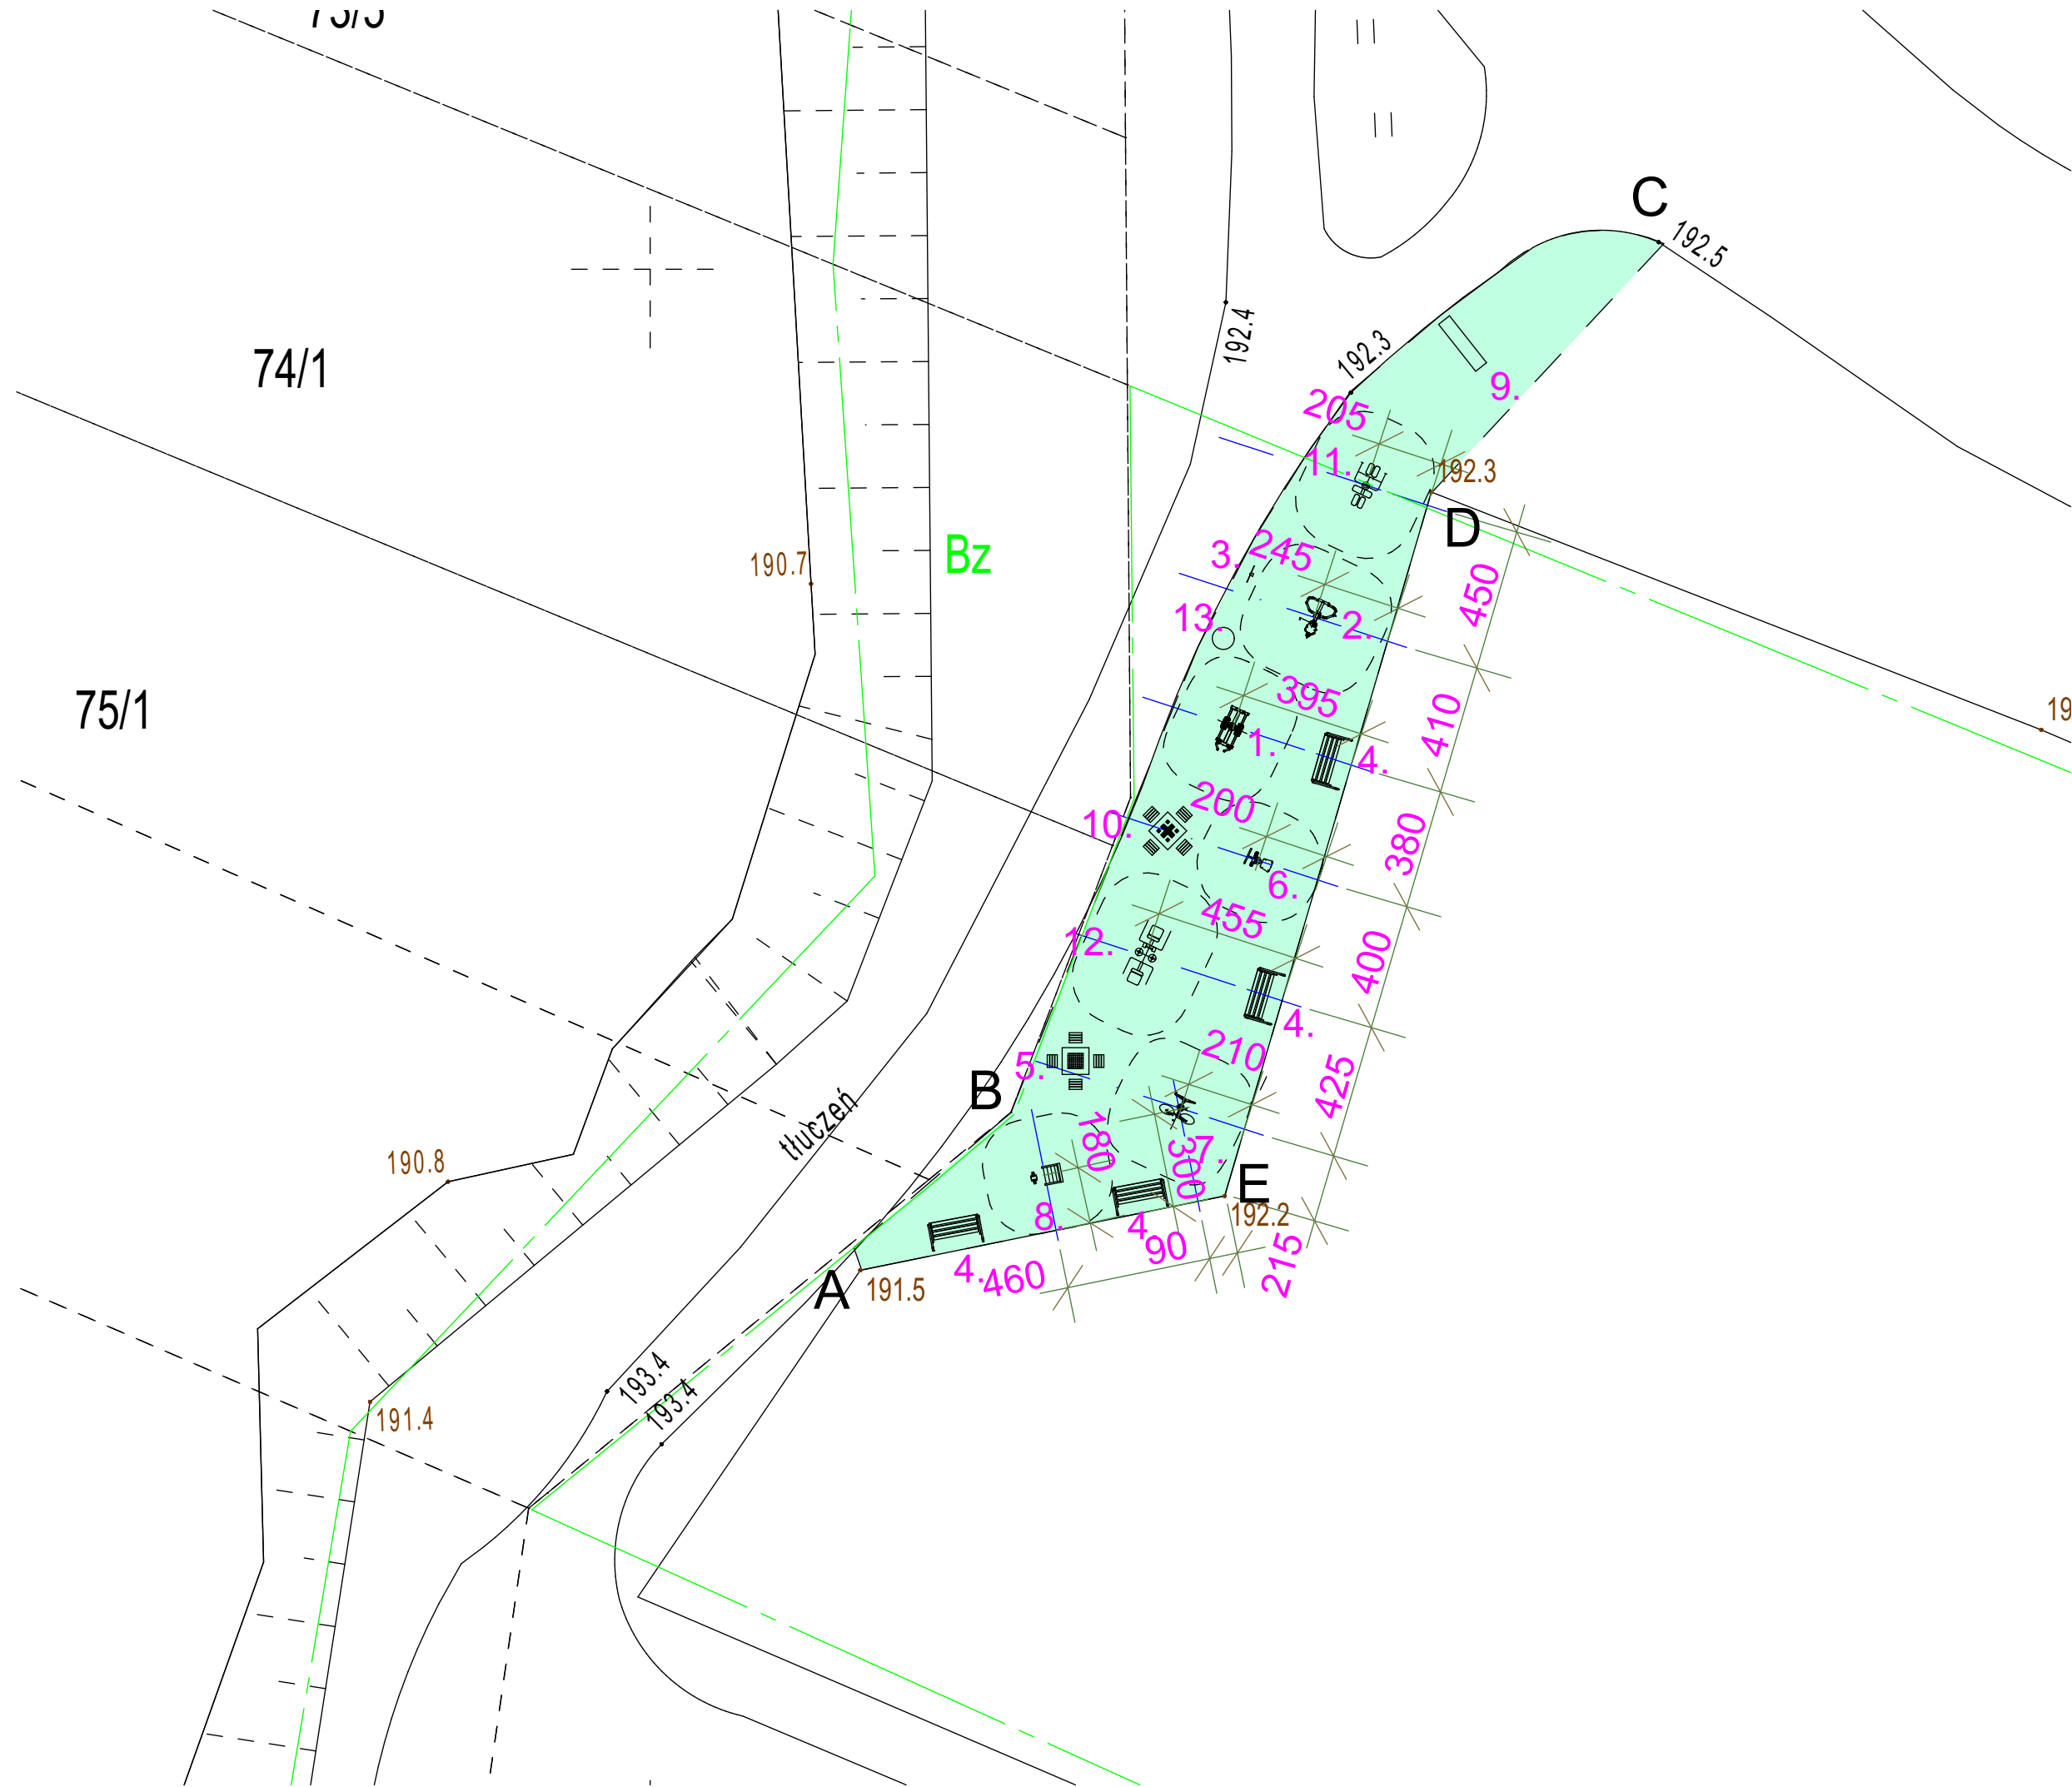

L.P.	symbol	nazwa
1.		orbitek
2.		wioślarz
3.		tablica z regulaminem
4.		ławka
5.		zestaw do gry w warcaby (stół + 4 siedziska)
6.		fitness rower
7.		zestaw Tai Chi (koło duże + 2 kała male) (seniorzy)
8.		krzesło z mechanizmem rowerowym (seniorzy)
9.		stojak na 4+4 rowery
10.		zestaw do gry w chińczyka (stół + 4 siedziska)
11.		zestaw wyciąg górny i wyciskanie siedząc
12.		zestaw twister i wahadło
13.		kosz na śmieci

Zalew Patyki
skala 1:200

ARCH

MK

STUDIO PROJEKTOWE

Studio Projektowe ArchMK

ul. Żeromskiego 74
97-425Zelów
biuro@archmk.eu
604 985 908

PROJEKT

ZAGOSPODAROWANIA

DZIAŁKI

dz. 648, obręb 22 Kolonia Łobudzice
97 - 425
gmina Żelów

Tytuł rysunku

Rozmieszczenie urządzeń

Faza projektu

Projekt Budowlany

Opracowany przezmgr inż. arch. Marek KarolczykData
styczeń 2018 r.

Skala rysunku

1:200, 1:500

Nr arkusza

rys. 2

Rewizja