



## PRZĘKRÓJ KONSTRUKCYJNY NAWIERZCHNI

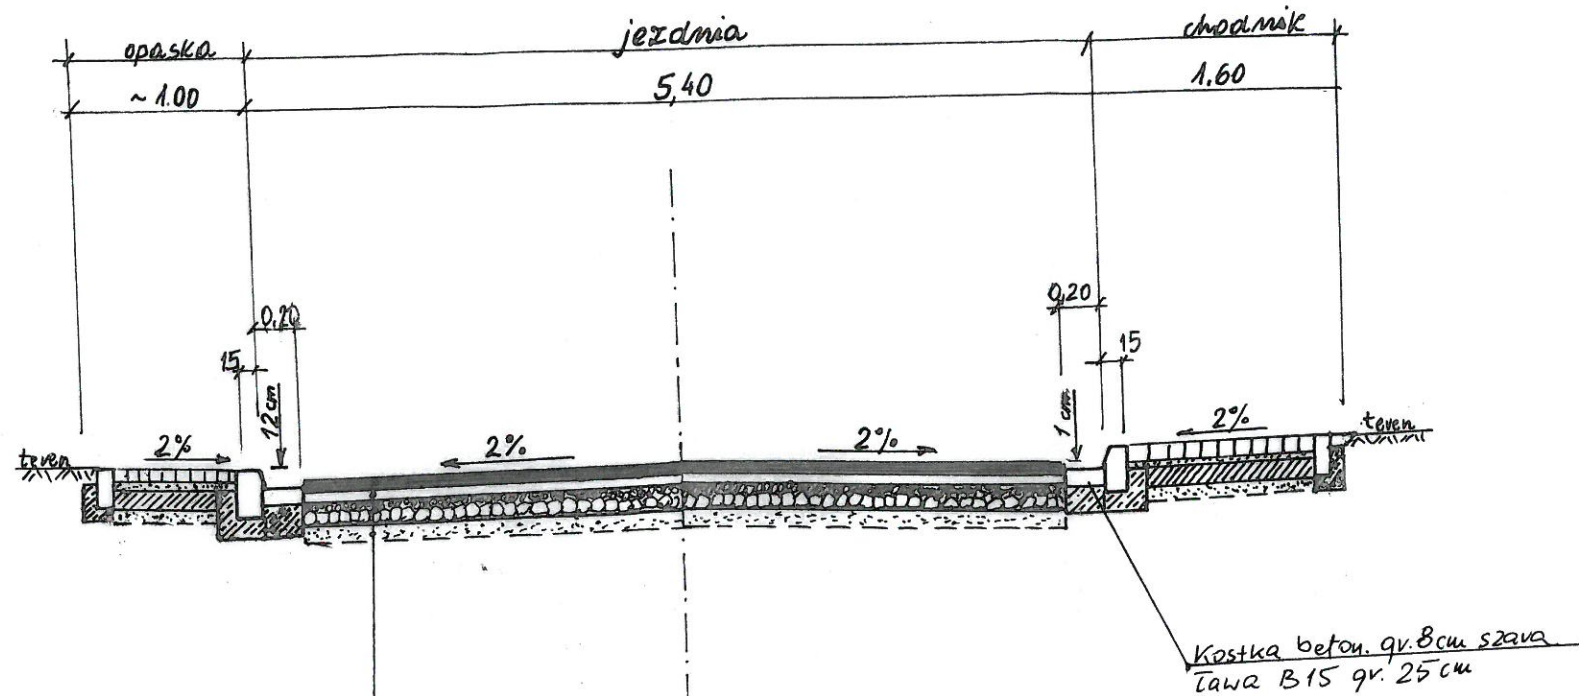

**KR1**  
 WARSTWA ŚCIERALNA ACBS gr. 3cm  
 WARSTWA WIAŻĄCA AC11W gr. 3cm  
 PODBUDOWA TŁUCZNIOWA DOŁOMIT. 0/63 mm gr. 24cm  
 WARSTWA ODCINAJĄCA Z PIASKU gr. 10cm

## PRZĘKRÓJ NORMALNY

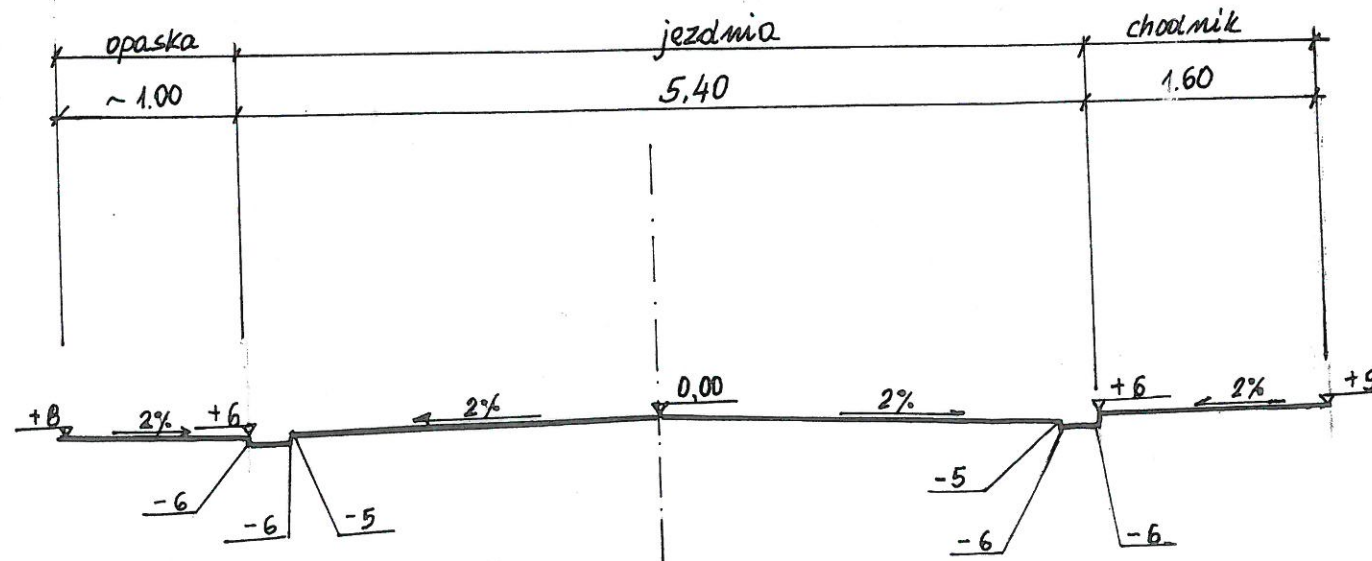

inż. BOGDAN PRZYBYCIEN  
 upr. projektant i kier. bud. w spec.  
 konstr.-inż. drog § 5 ust. 1, § 7 i § 13  
 ust. 1 pkt 3 b  
 97-400 Belchatów  
 os. Dolnośląskie 341 m. 135, tel. 32-13-13

INWESTOR	GMINA ŻELÓW	
OBIEKT	P.T. REMONT DROGI GMINNEJ NA ODCINKU OD ULICY ŻEROMSKIEGO DO ULICY CEGIELNIANEJ W ŻELOWIE GMINA ŻELÓW	NR. RYS. 3
Adres		SKALA 1:50
PRZEDMIOT	PRZĘKRÓJ KONSTRUKCYJNY NAWIERZCHNI	Data 08.2015
PROJEKTANT	inż. Bogdan Przybycień – uprawn. Projekt. Nr UAN – IV – 10220 – 145/81	