


SZCZEGÓŁ KRAWĘŻNIKA I OBRZEŻA

Skala 1:20

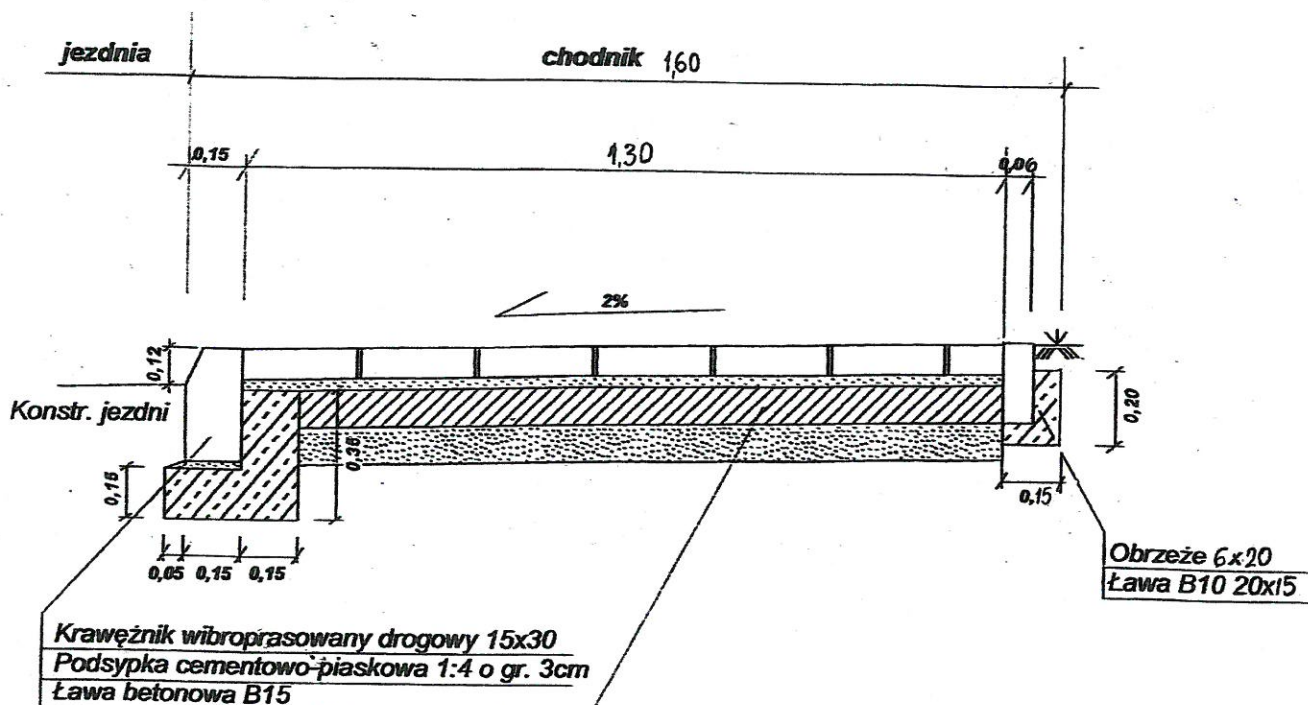

CHODNIK

Kostka betonowa o gr. 8cm szara
 Podsyпка cementowa piaskowa 1:4 o gr. 3cm
 Podbudowa z mieszanki cementowo-piaskowej $R_m=2,50\text{MPa}$ o gr 10 cm
 Warstwa odsączająca z piasku o gr. 10 cm

inż. BOGDAN PRZYBYCIEŃ
 upr. projektant i kier. bud. w specj.
 konstr.-inż. dróg § 5 ust. 1, § 7 i § 13
 ust. 1 pkt 3 b
 97-400 Bełchatów
 os. Dołnośląskie 341 m. 135, tel. 32-13-7

INWESTOR	GMINA ŻELÓW	
OBIEKT	P.T. REMONT DROGI GMINNEJ NA ODCINKU OD ULICY ŻEROMSKIEGO DO ULICY CEGIELNIANEJ W ŻELOWIE	NR. RYS. 4
Adres	GMINA ŻELÓW	SKALA 1 : 20
PRZEDMIOT	SZCZEGÓŁ KRAWĘŻNIKA I OBRZEŻA	Data 08.2015
PROJEKTANT	inż. Bogdan Przybycień – uprawn. Projekt. Nr UAN – IV – 10220 – 145/81	