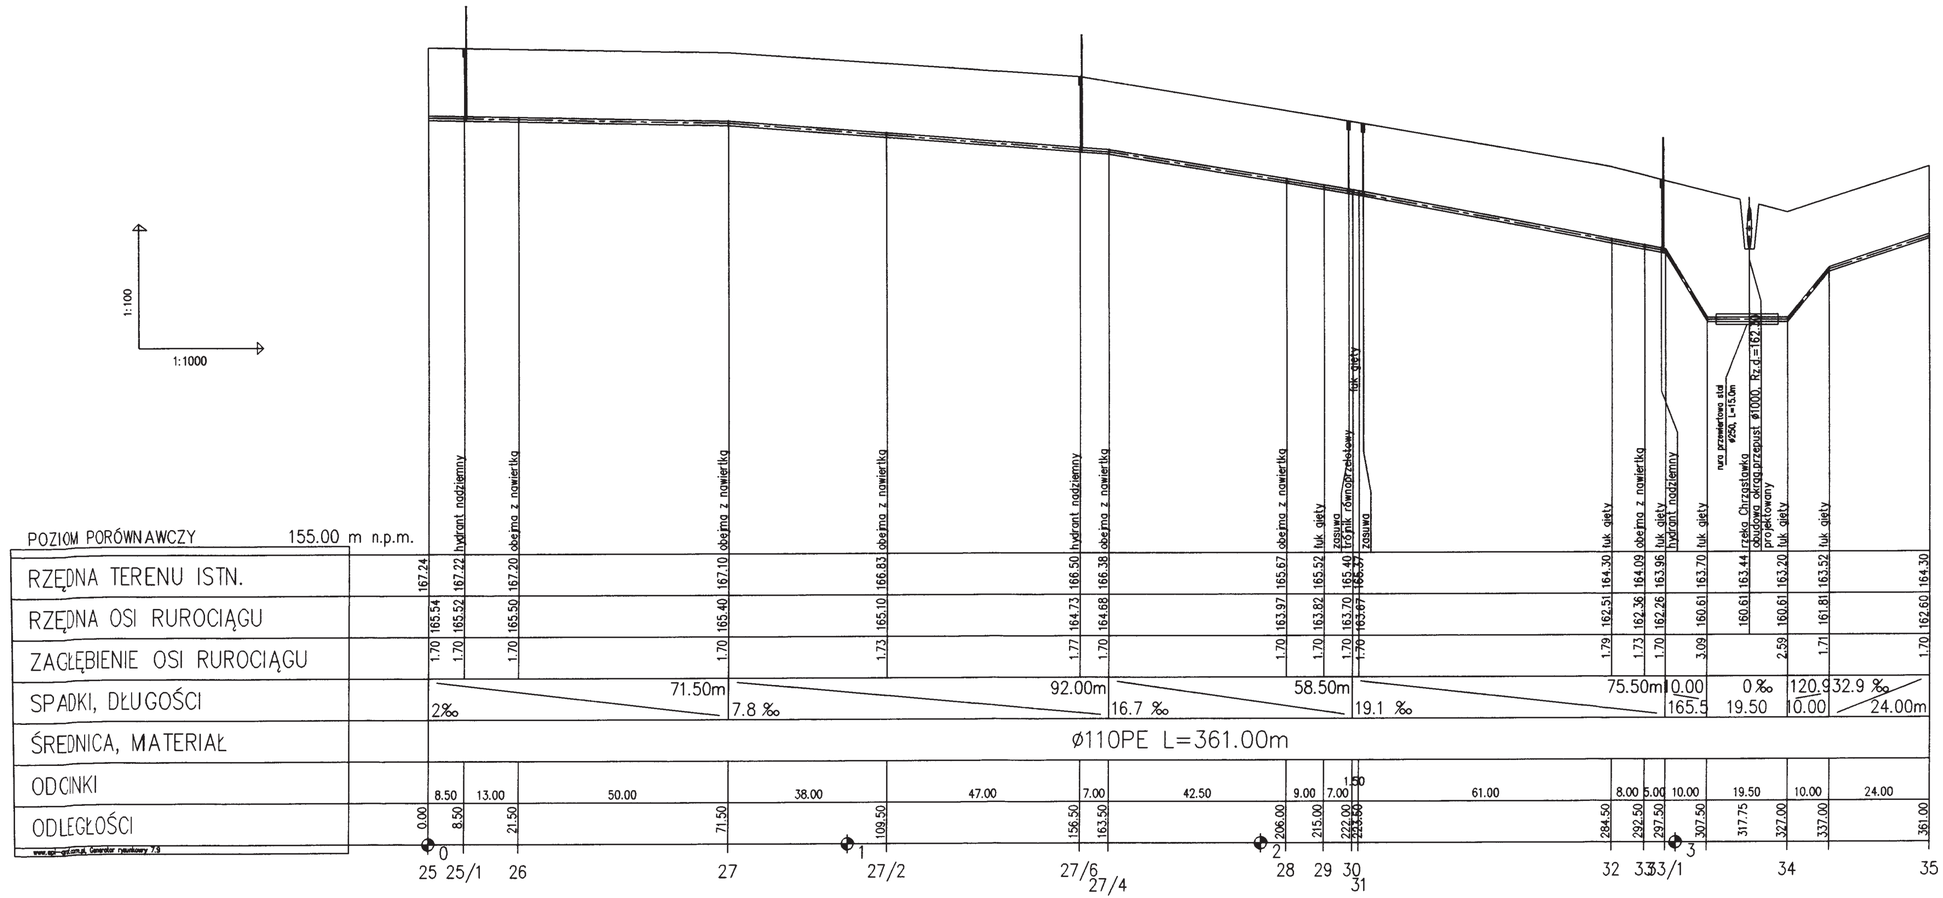
1:100
1:1000
POZIOM PORÓWNAWCZY 155.00 m n.p.m.
RZĘDNA TERENU ISTN.
RZĘDNA OSI RUROCIĄGU
ZAGŁĘBIENIE OSI RUROCIĄGU
SPADKI, DŁUGOŚCI
ŚREDNICA, MATERIAŁ
ODCINKI
ODLEGŁOŚCI
ø110PE L=361.00m
2‰
71.50m
7.8 ‰
92.00m
16.7 ‰
58.50m
19.1 ‰
75.50m
0.00
165.5
0 ‰
19.50
120.9
10.00
32.9 ‰
24.00m
hydrant nadziemny
obejma z nawiertką
zasuwa
trójnik równoprzelotowy
łuk gięty
rura przewiertowa stal ø250, L=15.0m
rzeka Chrząstówka
obudowa okrąg.przepust ø1000 Rz.d.=162.20
projektowany
0
1
2
3
25
25/1
26
27
27/2
27/6
27/4
28
29
30
31
32
33
33/1
34
35

| | | |