


POZIOM PORÓWNAWCZY 165.00 m n.p.m.

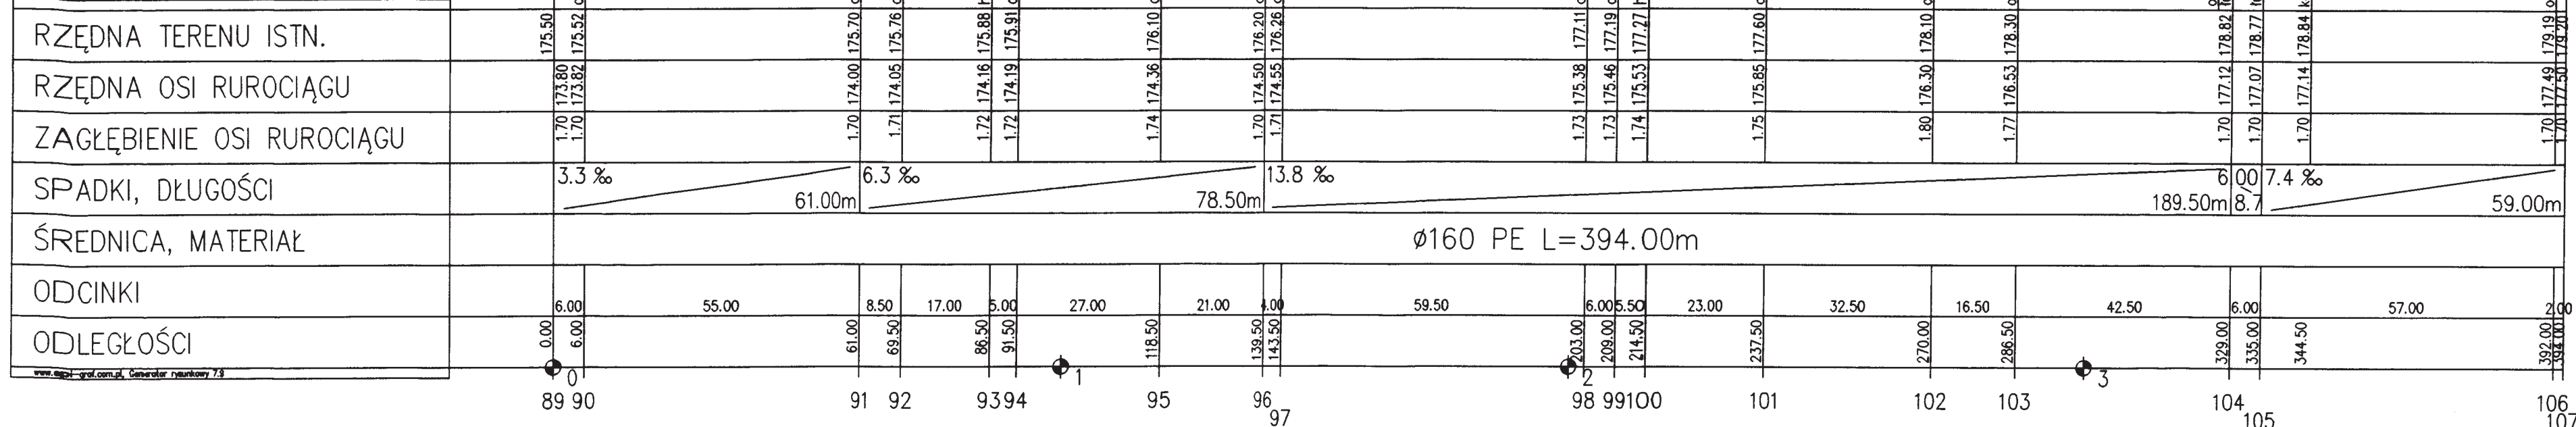

obiekt : Projekt budowlany sieci wodociągowej wraz z przyłączami w miejscowości Wola Pszczółeczka, gmina Żelów		
treść rysunku: Profil wodociągu		
projektant: inż. E. Andrzejczak	sprawdzenie: mgr inż. A. Andrzejczak-Moder	
skala: 1:100/1000	data: 02.2009	nr rysunku: 18