


POZIOM PORÓWNAWCZY 160.00 m n.p.m.

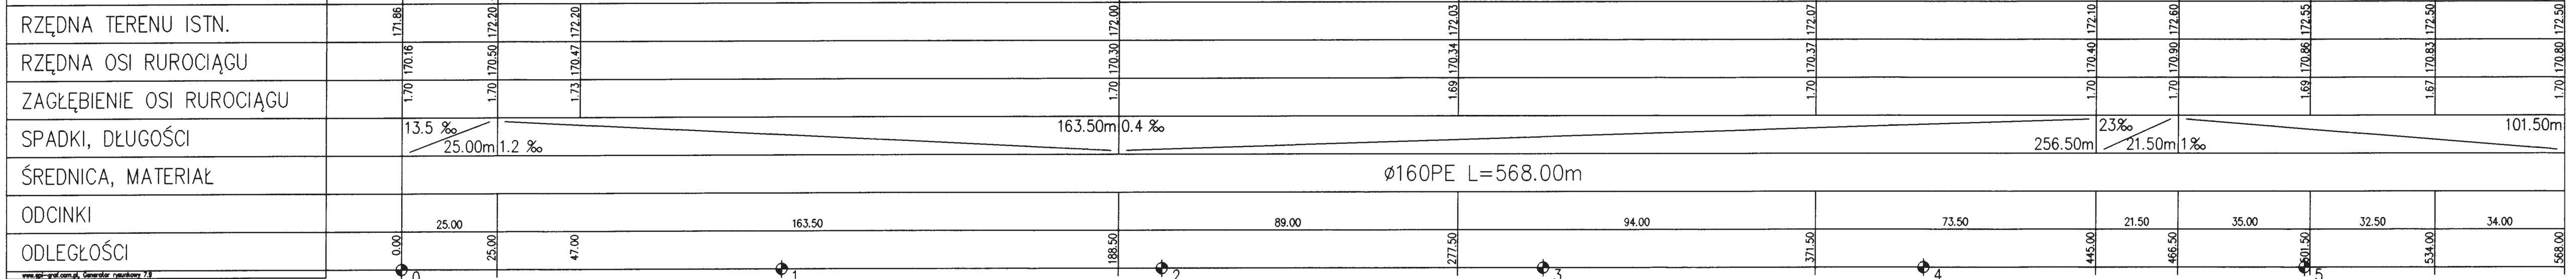

**obiekt :** Projekt budowlany sieci wodociągowej wraz z przyłączami w miejscowości Wola Pszczółeczka, gmina Żelów

**treść rysunku:** Profil wodociągu

<b>projektant:</b> inż.E.Andrzejczak	<b>sprawdzenie:</b> mgr inż. A.Andrzejczak-Moder	
<b>skala:</b> 1:100/1000	<b>data:</b> 02.2009	<b>nr rysunku:</b> 16