


1:100
1:1000

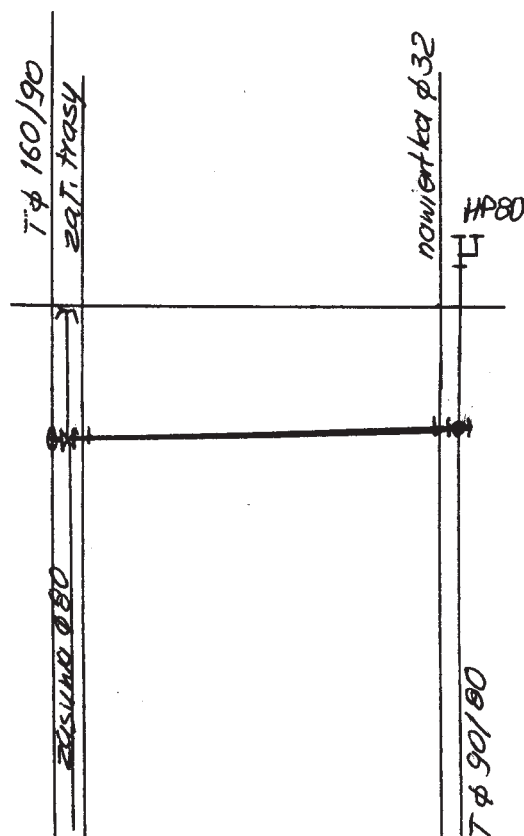

POZIOM PORÓWNAWCZY 165,00 m n.p.m.

| | | | | |
|----------------------|---------|--------|--------|--------|
| RZĘDNA TERENU | 172,31 | 174,00 | 172,31 | 174,00 |
| RZĘDNA OŚI WODOCIĄGU | 172,31 | 174,00 | 172,31 | 174,00 |
| ZAGŁĘBIENIE | 1,69 | 1,69 | 1,64 | 1,64 |
| SPADKI, DŁUGOŚCI | 1 ‰ | | 49,0 | |
| ŚREDNICA, MATERIAŁ | φ 90 PE | | | |
| ODCINKI | 2 | -46- | 1 | |
| ODLEGŁOŚCI | 0,0 | 2,0 | 49,0 | 49,0 |

12

14

inż. ELŻBIETA ANDRZEJCZAK
Rzeczoznawca w zadr. wodociągów i kanał.
Upr. w specjalności inst.-inżynierskiej
upr. nr GP II 460-80/76, 237/86/WŁ, 1/82/WML
w zadr. sieci i inst. sanit. oraz ochr. środow.
Łódź, ul. Jana 12 m. 79, tel. 042-651-89-00

PIOTR KOŚLIŃSKI
upr. 495/89/WŁ, 222/86/WŁ
w zadr. sieci i inst. sanitarnych
Łódź, ul. Pabianicka 44 m 5
tel. 0 602 44 21 26

obiekt:

Projekt sieci wodociągowej wraz z przyłączami
„Pszczółki” gm. Żelów

treść rysunku:

Profil wodociągu

Projektant:

P. Kośliński

Sprawdzenie:

inż. E. Andrzejczak

skala:

1:100/1000

data:

03.2009

nr rys.:

10/1