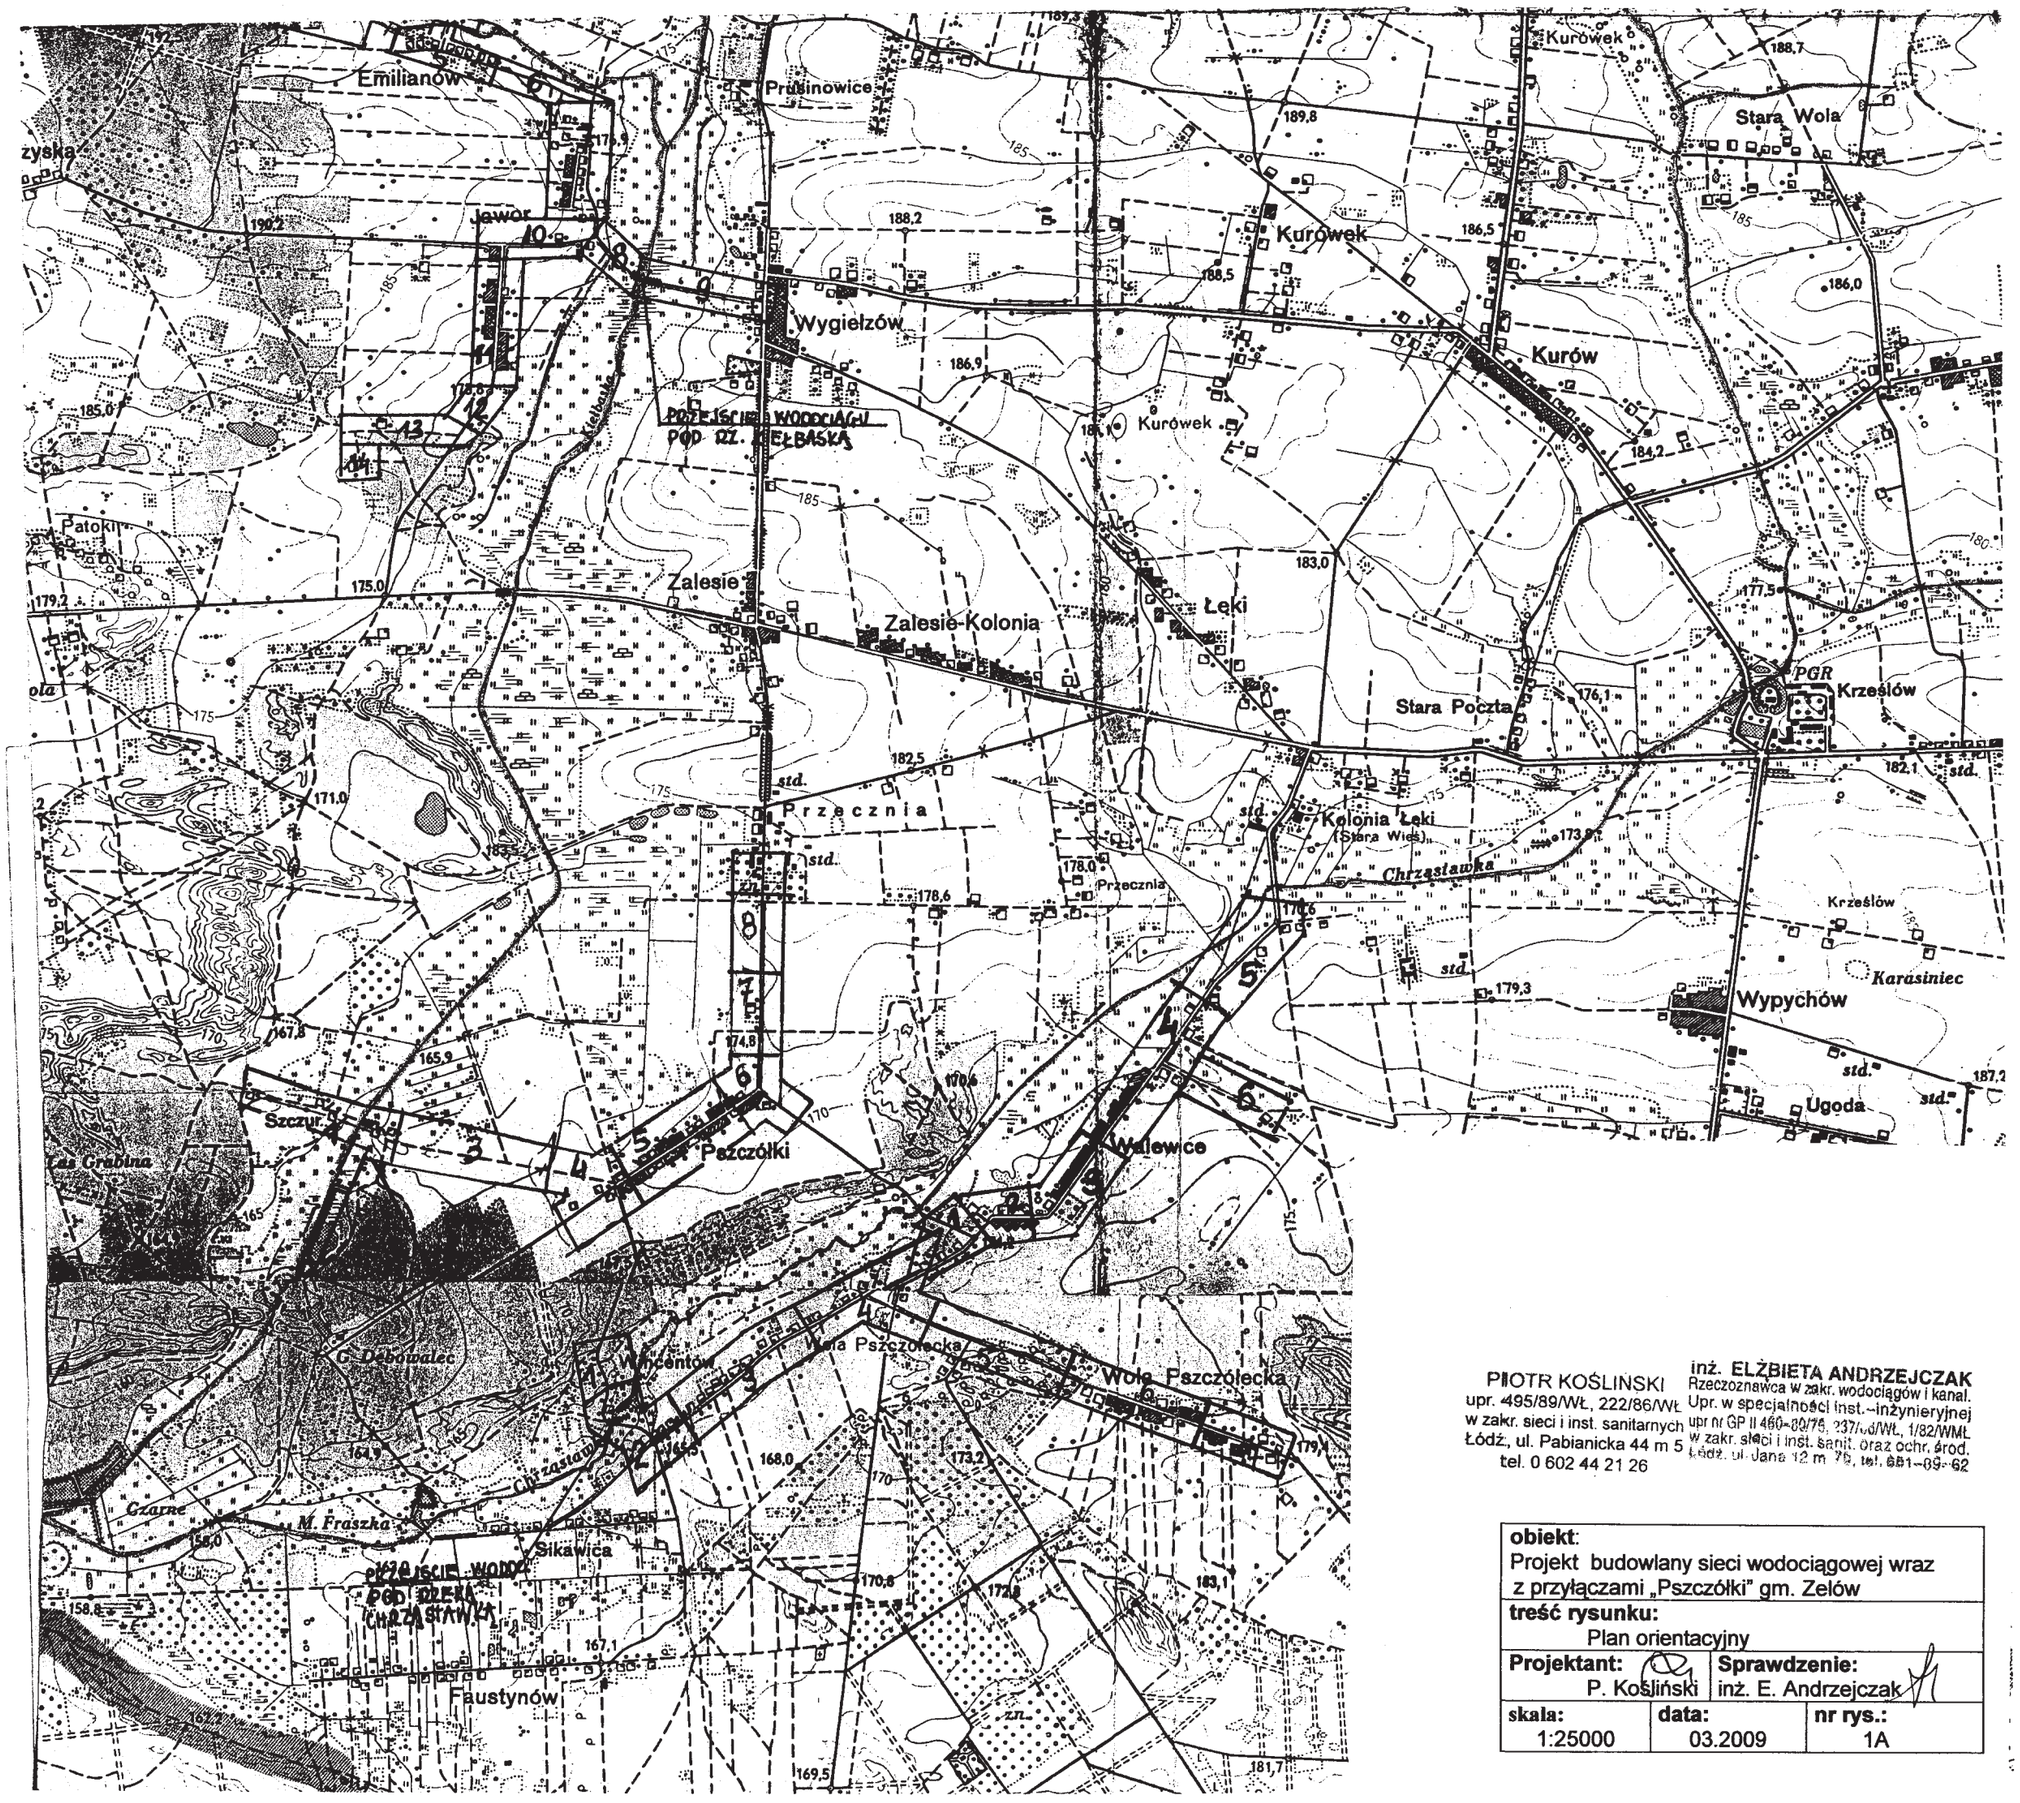

PIOTR KOŚLIŃSKI
upr. 495/89/Wł., 222/86/Wł
w zakr. sieci i inst. sanitarnych
Łódź, ul. Pabianicka 44 m 5
tel. 0 602 44 21 26

inż. ELŻBIETA ANDRZEJCZAK
Rzeczoznawca w zakr. wodociągów i kanal.
Upr. w specjalności inst.-inżynieryjnej
upr nr GP II 460-80/76, 237/Wd/Wł., 1/82/WMŁ
w zakr. sieci i inst. sanit. oraz ochr. środ.
Łódź, ul. Jana 12 m 76, tel. 681-09-62

obiekt: Projekt budowlany sieci wodociągowej wraz z przyłączami „Pszczółki" gm. Zelów		
treść rysunku: Plan orientacyjny		
Projektant: P. Kośliński	**Sprawdzenie:** inż. E. Andrzejczak	
skala: 1:25000	**data:** 03.2009	**nr rys.:** 1A