


POZIOM PORÓWNAWCZY 160.00 m n.p.m.

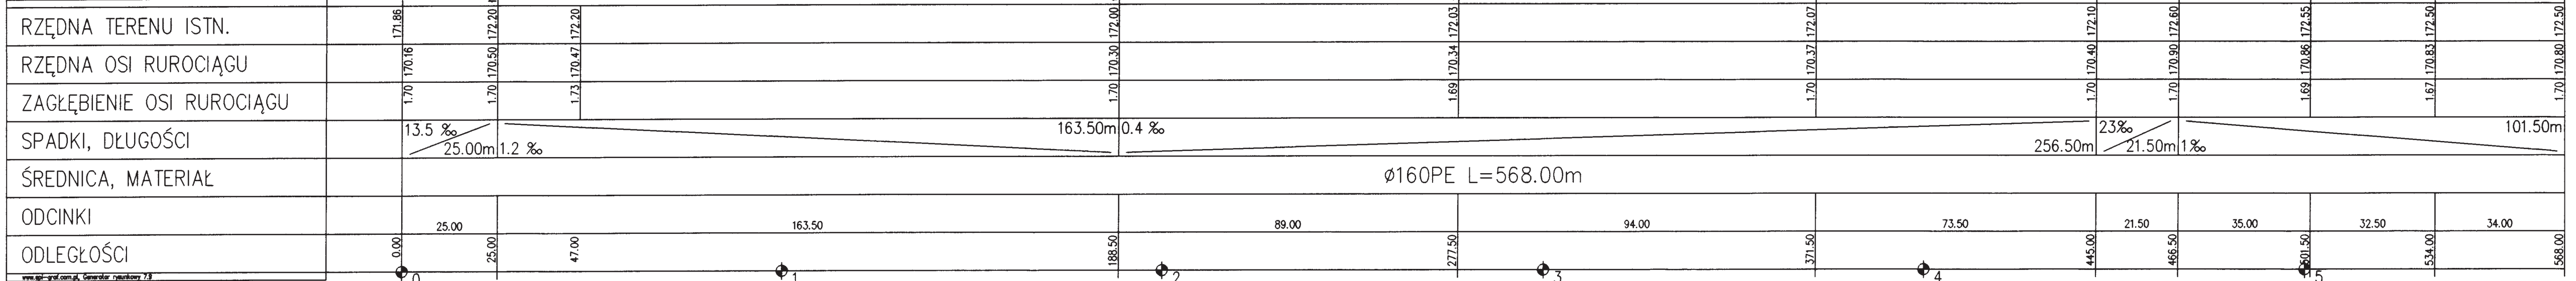

www.gi-raf.com.pl, Generator nrysunkowy 2.9

obiekt : Projekt budowlany sieci wodociągowej wraz z przyłączami w miejscowości Wola Pszczółeczka, gmina Żelów		
treść rysunku: Profil wodociągu		
projektant: inż.E.Andrzejczak	sprawdzenie: mgr inż. A.Andrzejczak-Moder	
skala: 1:100/1000	data: 02.2009	nr rysunku: 16