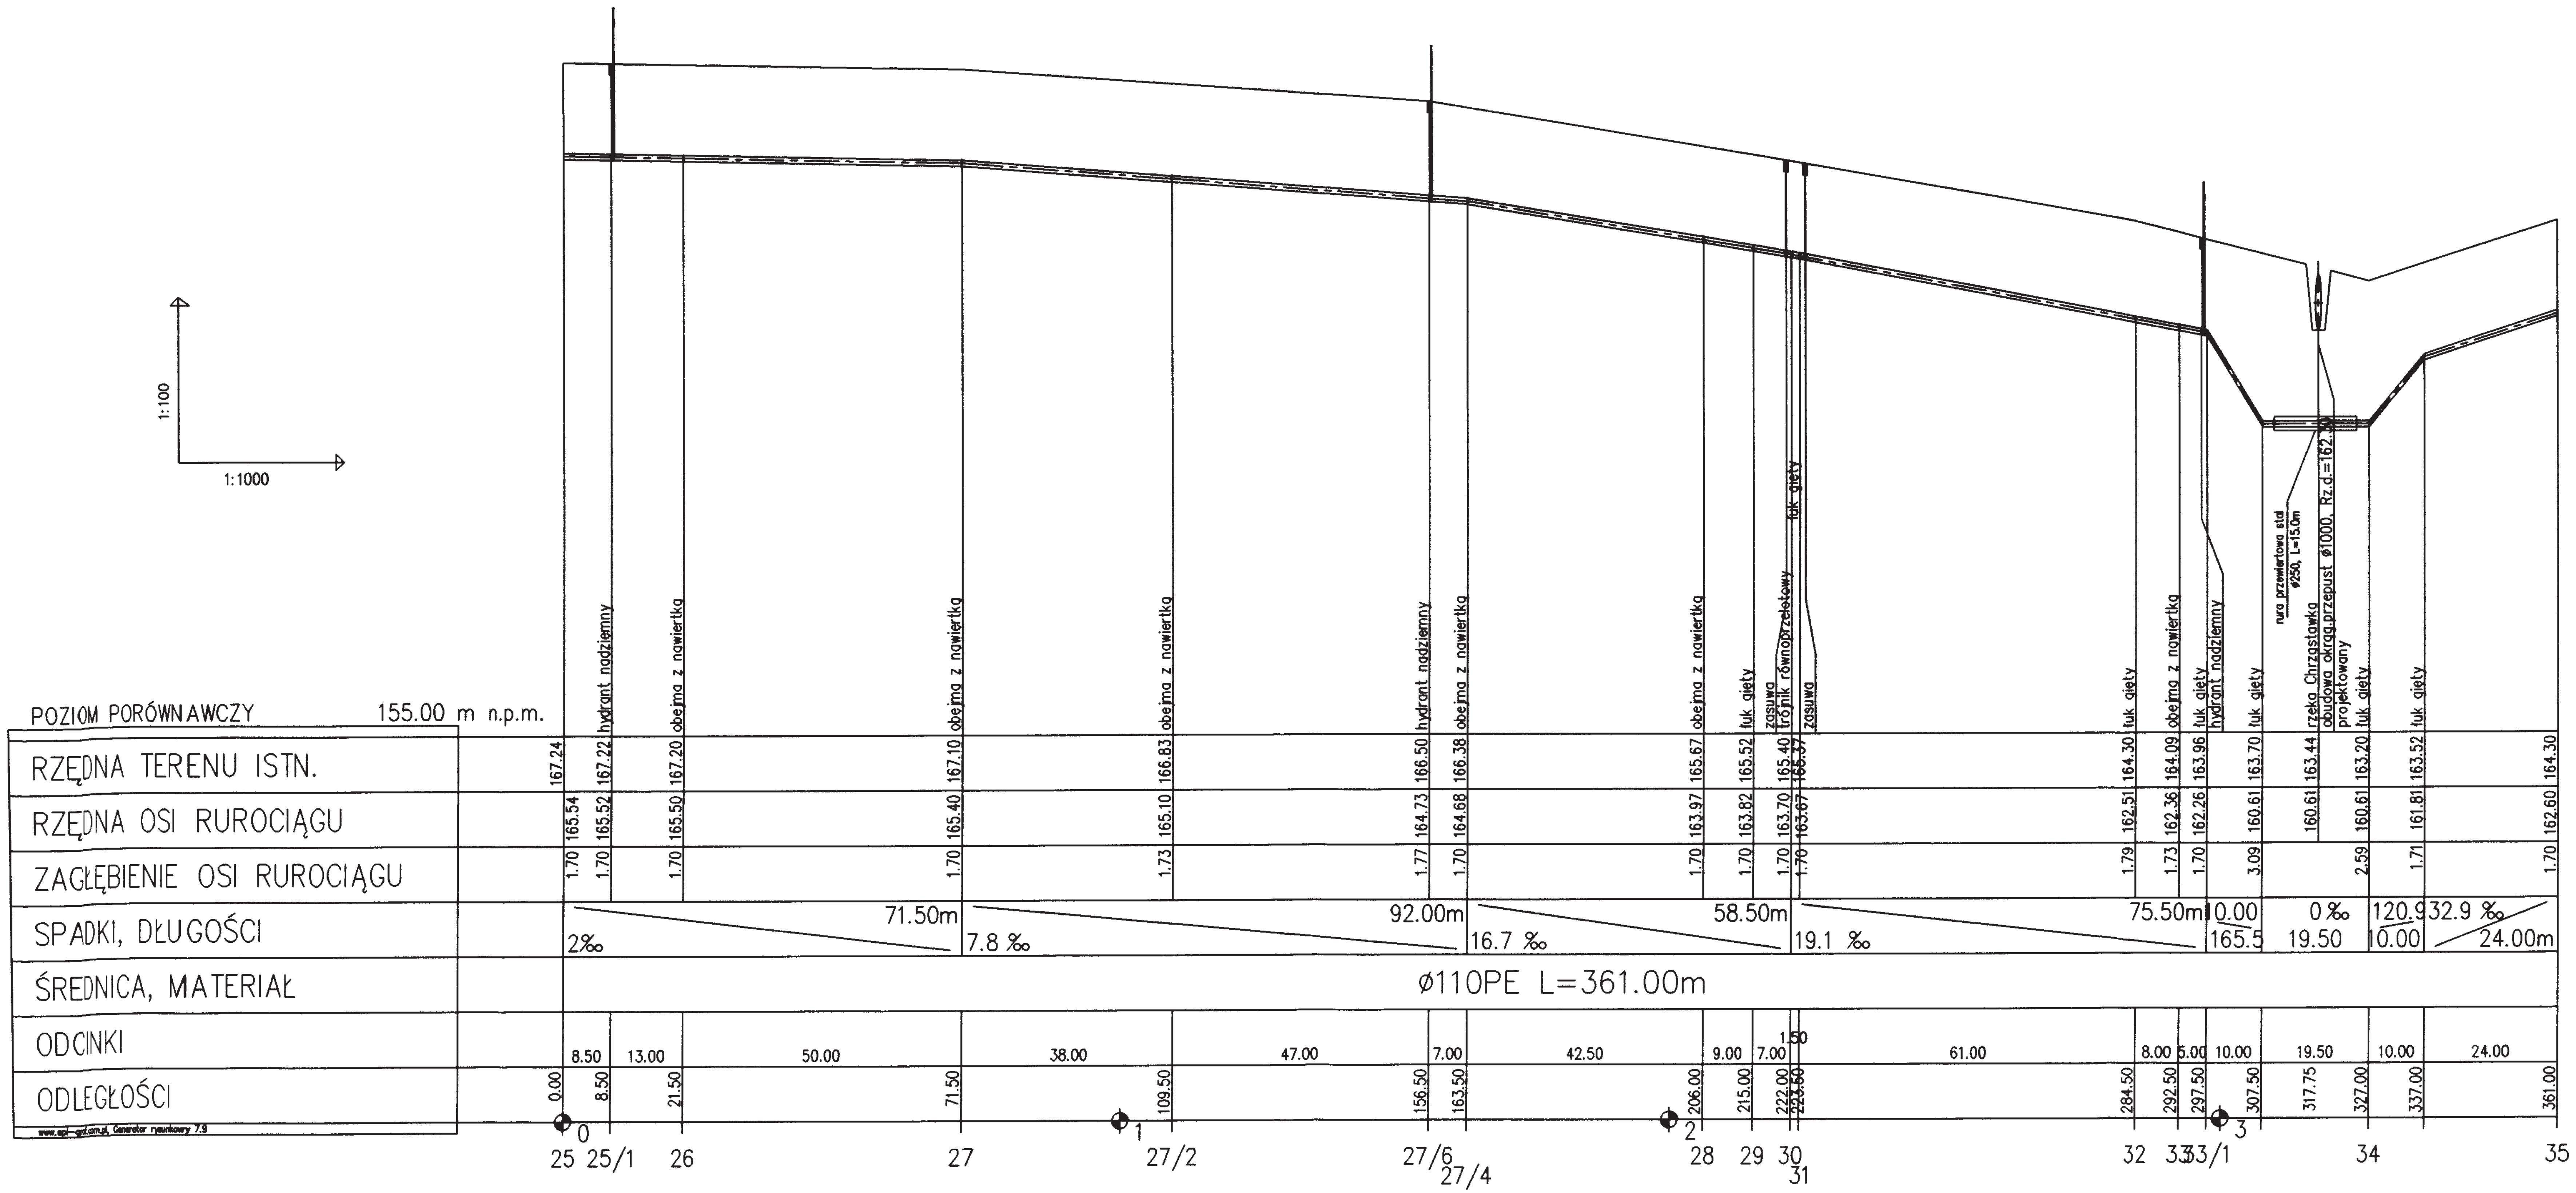

obiekt : Projekt budowlany sieci wodociągowej wraz z przyłączami w miejscowości Wola Pszczółecka, gmina Zelów

treść rysunku: Profil wodociągu

projektant: inż.E.Andrzejczak	**sprawdzenie:** mgr inż. A.Andrzejczak-Moder	
skala: 1:100/1000	**data:** 02.2009	**nr rysunku:** 11