



PRZĘKRÓJ KONSTRUKCYJNY NAWIERZCHNI

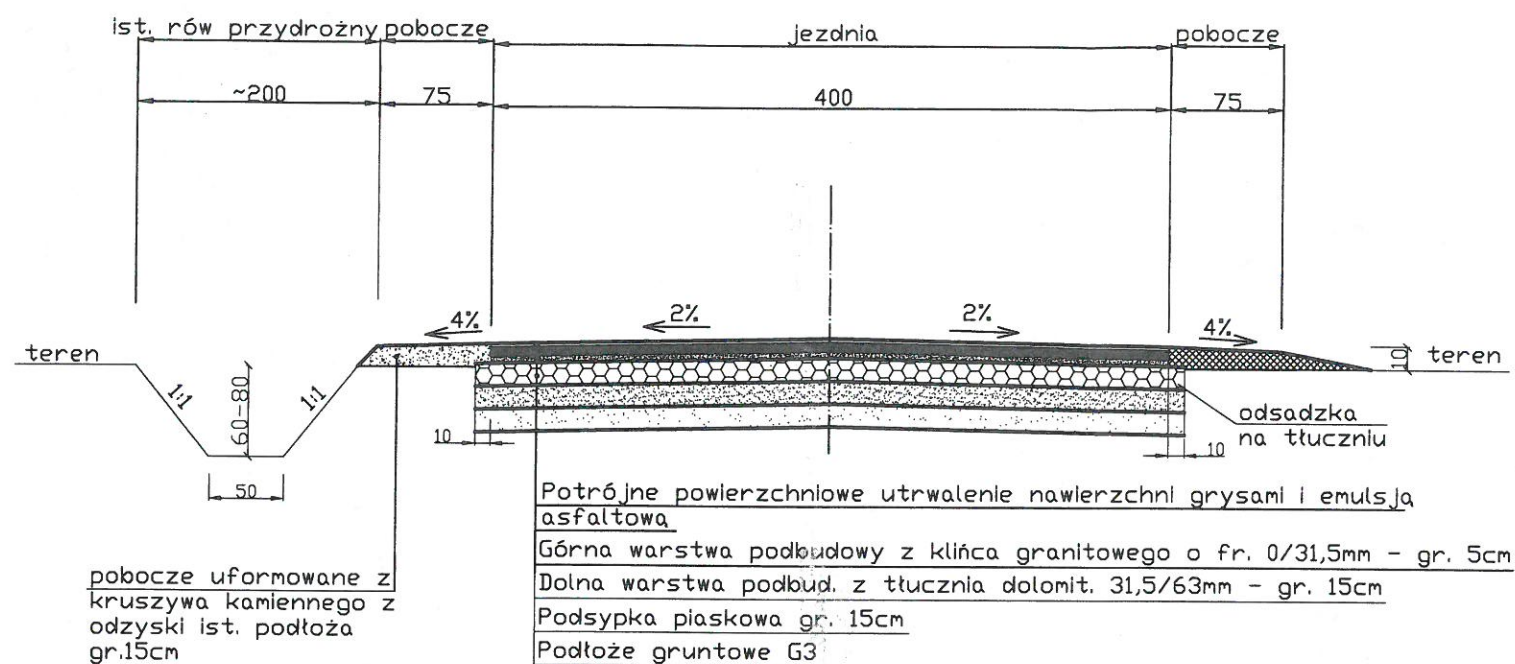

PRZĘKRÓJ NORMALNY

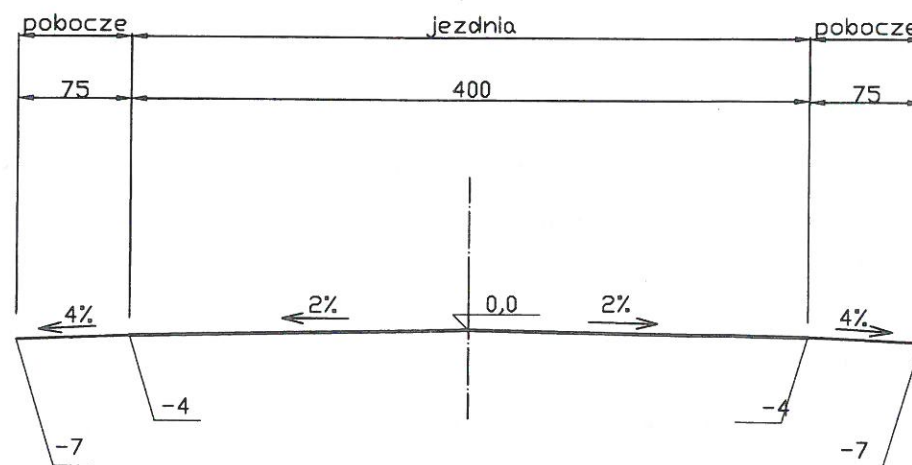

inż. **BOGDAN PRZYBYCIEN**
 upr. projektant/kier. bud. w spec.
 konstr.-inż. drog § 5 ust. 1, § 7 i § 13
 ust. 1 pkt 3 b
 97-400 Bełchatów
 os. Dolnośląskie 341 m.135, tel. 32-13-1

INWESTOR	Gmina Żelów, 97-425 Żelów, ul. Żeromskiego 23	
OBIEKT	PROJEKT BUDOWLANY	NR
	Remont drogi gminnej w miejscowości Jawor	3
Adres	GM. ŻELÓW DZ. NR. 214 OBR. JAWOR	SKALA
PRZEDMIOT	PRZĘKRÓJ KONSTRUKCYJNY NAWIERZCHNI	1 : 50
		Data
PROJEKTANT	inż. Bogdan Przybycień - uprawn. Projekt. Nr UAN - IV - 10220 - 145/81	05.2017