


ELEWACJA POŁUDNIOWA

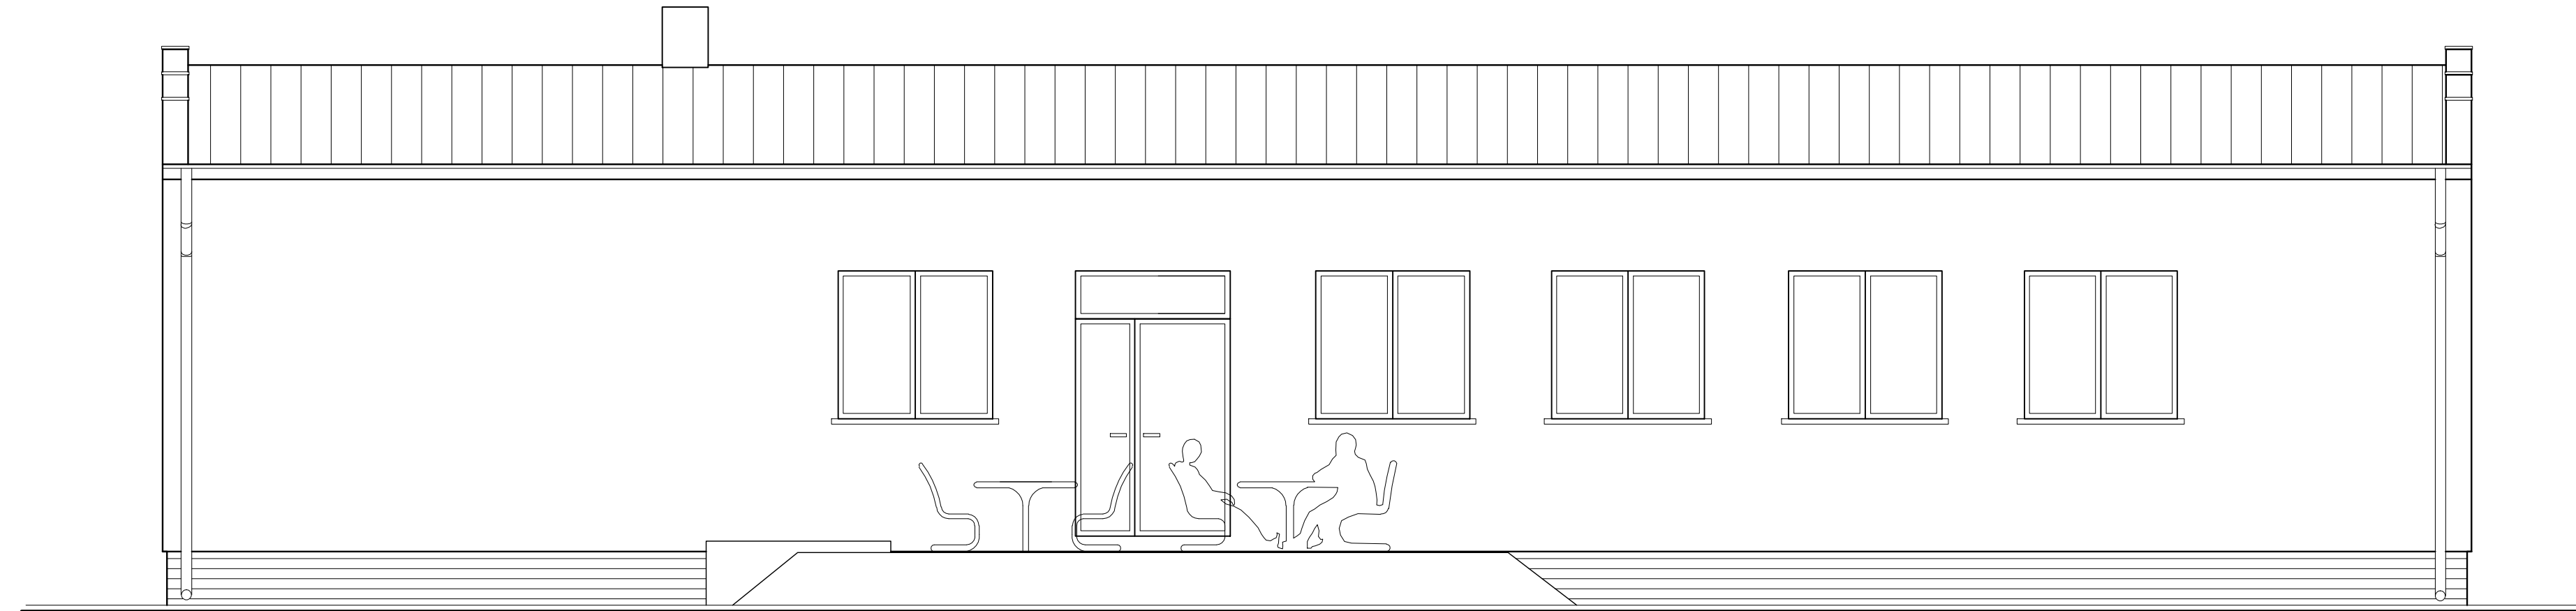

ELEWACJA PÓŁNOCNA

EL. PÓŁNOCNA I POŁUDNIOWA
SKALA 1:50

PRACOWNIA PROJEKTOWANIA ARCHITEKTONICZNEGO			
Pro-archi			
97-400 Balchów, ul. Kwiatowa 6, tel. 044 632 98 94, fax. 044 632 60 40 kom. 501 096 327			
NADZORCA INWESTYCJI	Projekt remontu i termomodernizacji budynku OSP w Grabostowie działka nr 100,101/2, obr. Kolonia Grabostów, gm. Żelów	DATA	Maj 2012
INWESTOR	Gmina Żelów ul. Żeromskiego 23, 97-425 Żelów	SKALA	1:50
PROJEKTOWAŁ	mgr inż. arch. Tadeusz KĘPCIAK upr. bud. LAM.V.8886(7)08	WYKONAŁ	A-7
OPRACOWAŁA	mgr inż. arch. Elżbieta KUCHARCZYK upr. bud. GP.IV.73423/02		
OPRACOWAŁA	mgr inż. Magdalena PIETRUSZEWSKA		
NADZORCA INWESTYCJI	EL. PÓŁNOCNA I POŁUDNIOWA		1 P.B.