


MAPA SYTUACYJNO - WYSOKOŚCIOWA
z geodezyjną inwentaryzacją urządzeń podziemnych

skala 1:500

województwo: łódzkie
powiat: bełchatowski
miasto: Żelów
obręb: 6
ulica: Poznańska
działka: 169/2
sekcja nr: 122.344.133
122.344.181

Poziom odniesienia "Kronstadt"
Układ współrzędnych "1965"
Zgodniono Z.U.D.
Aktualna na dzień 12.03.2012r.
Mapa służy do celów projektowych.
Granice według danych ewidencyjnych.

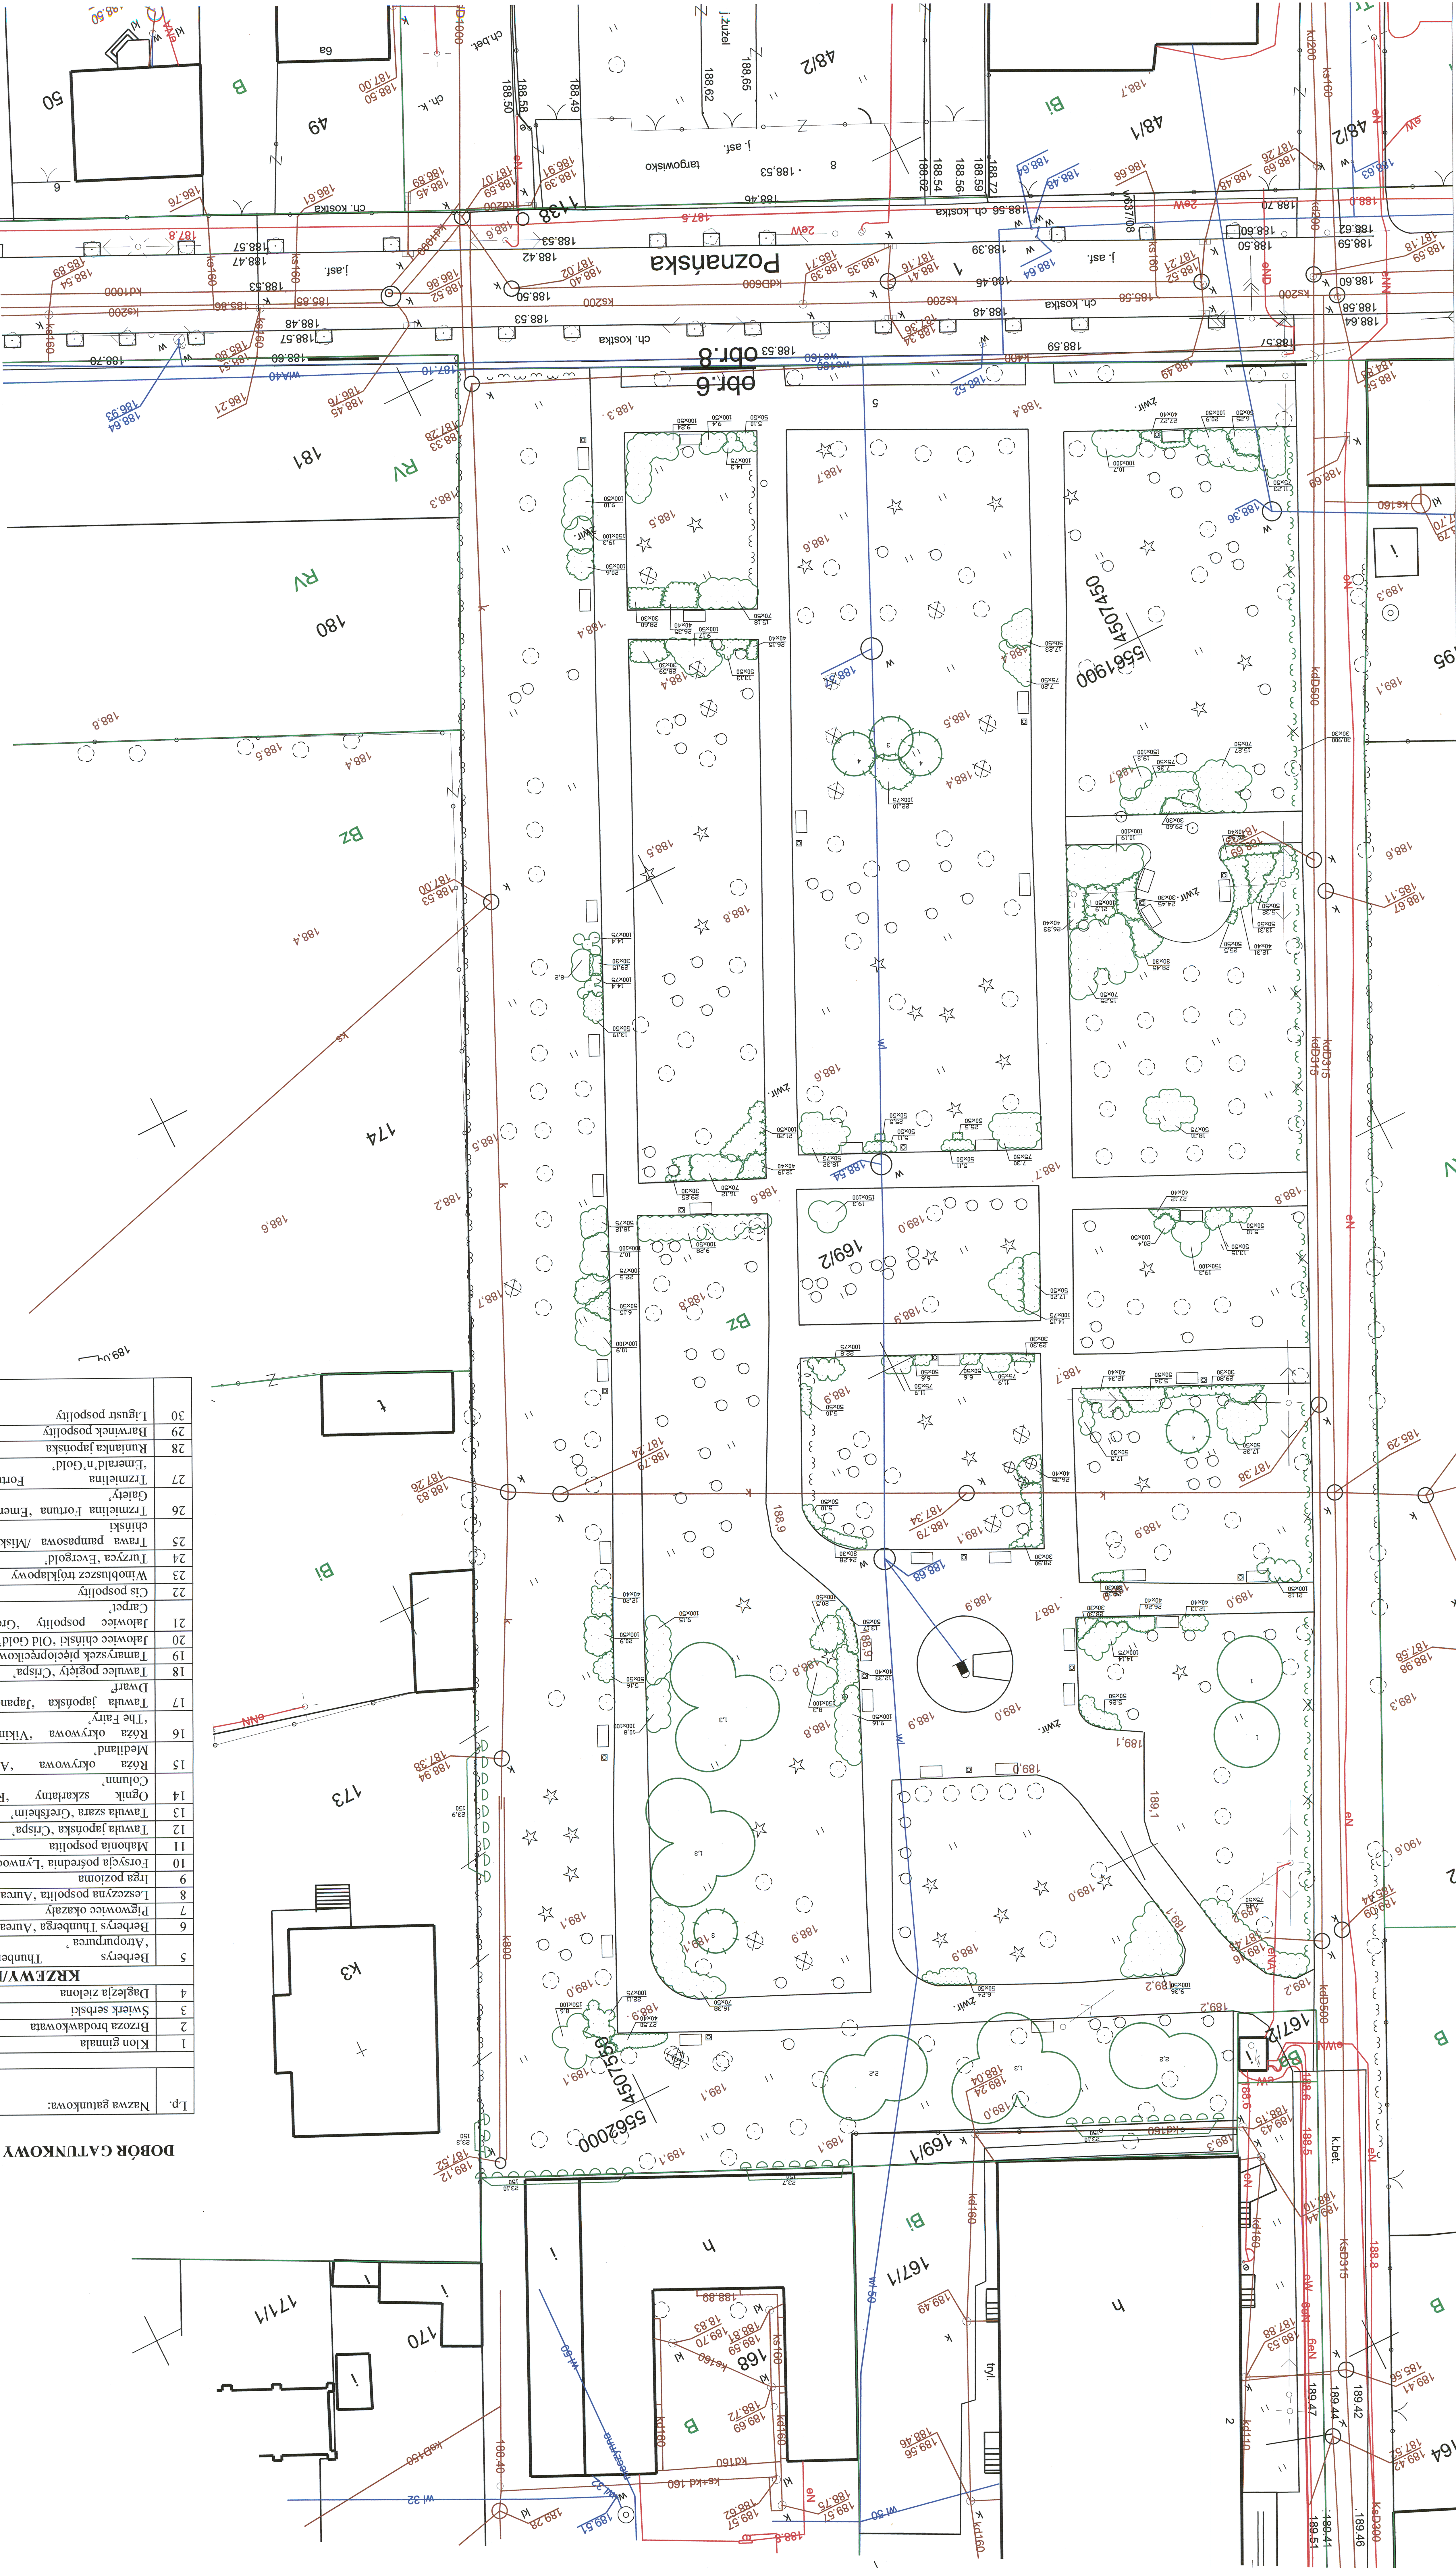

LEGENDA:

- Drzewo liściaste istniejące
- Drzewo iglaste istniejące
- Krzewy istniejące
- Do usunięcia
- Drzewa liściaste projektowane
- Krzewy iglaste projektowane
- Krzewy okrywowe projektowane
- Zrywopół
- Przebieg
- Kawka
- Kosz
- Nr gatunku/ilość/rozstaw
- Do przesadzenia

Lp.	Nazwa gatunkowa:	Ilość sztuk	forma	Wysokość pnia (m)	Obwód na wys. sadzenia (cm)	Obwód rozstaw (cm)	uwagi
1	Klon ginala	11	Na	1,5	10-12		
2	Brzoza brodawkowata	4	Na	1,5	8-10		
3	Świerk srobski	2	Na	1,5	8-10		
4	Daglezja zielona	3	Na	8-10			
5	Berberys Thunbergia	170	K				
6	Berberys Thunbergia 'Aurea'	76	K				
7	Pigwowiec okazy	130	K				
8	Leszczyna pospolita 'Aurea'	11	K				
10	Forczyk pospolita 'Lynwood'	50	K				
11	Malonia pospolita	41	K				
12	Tawuła japońska 'Crispa'	150	K				
13	Tawuła szara 'Greifshelm'	95	K				
14	Ognik szkarłatny 'Red'	40	K				
15	Róża okrywowa 'Alba'	70	R				
16	Róża okrywowa 'Viking'	50	R				
DOBÓR GATUNKOWY ROŚLINNOŚCI (PN 87/R - 67023, PN 87/R - 67022)




PROJEKT MODERNIZACJI PARKU W ŻELOWIE	PROJEKT TECHNICZNY ZIELENI	AUTOR:
SKALA 1:200		
ROK 2012		