RZUT PIĘTRA - STAN PROJEKTOWANY

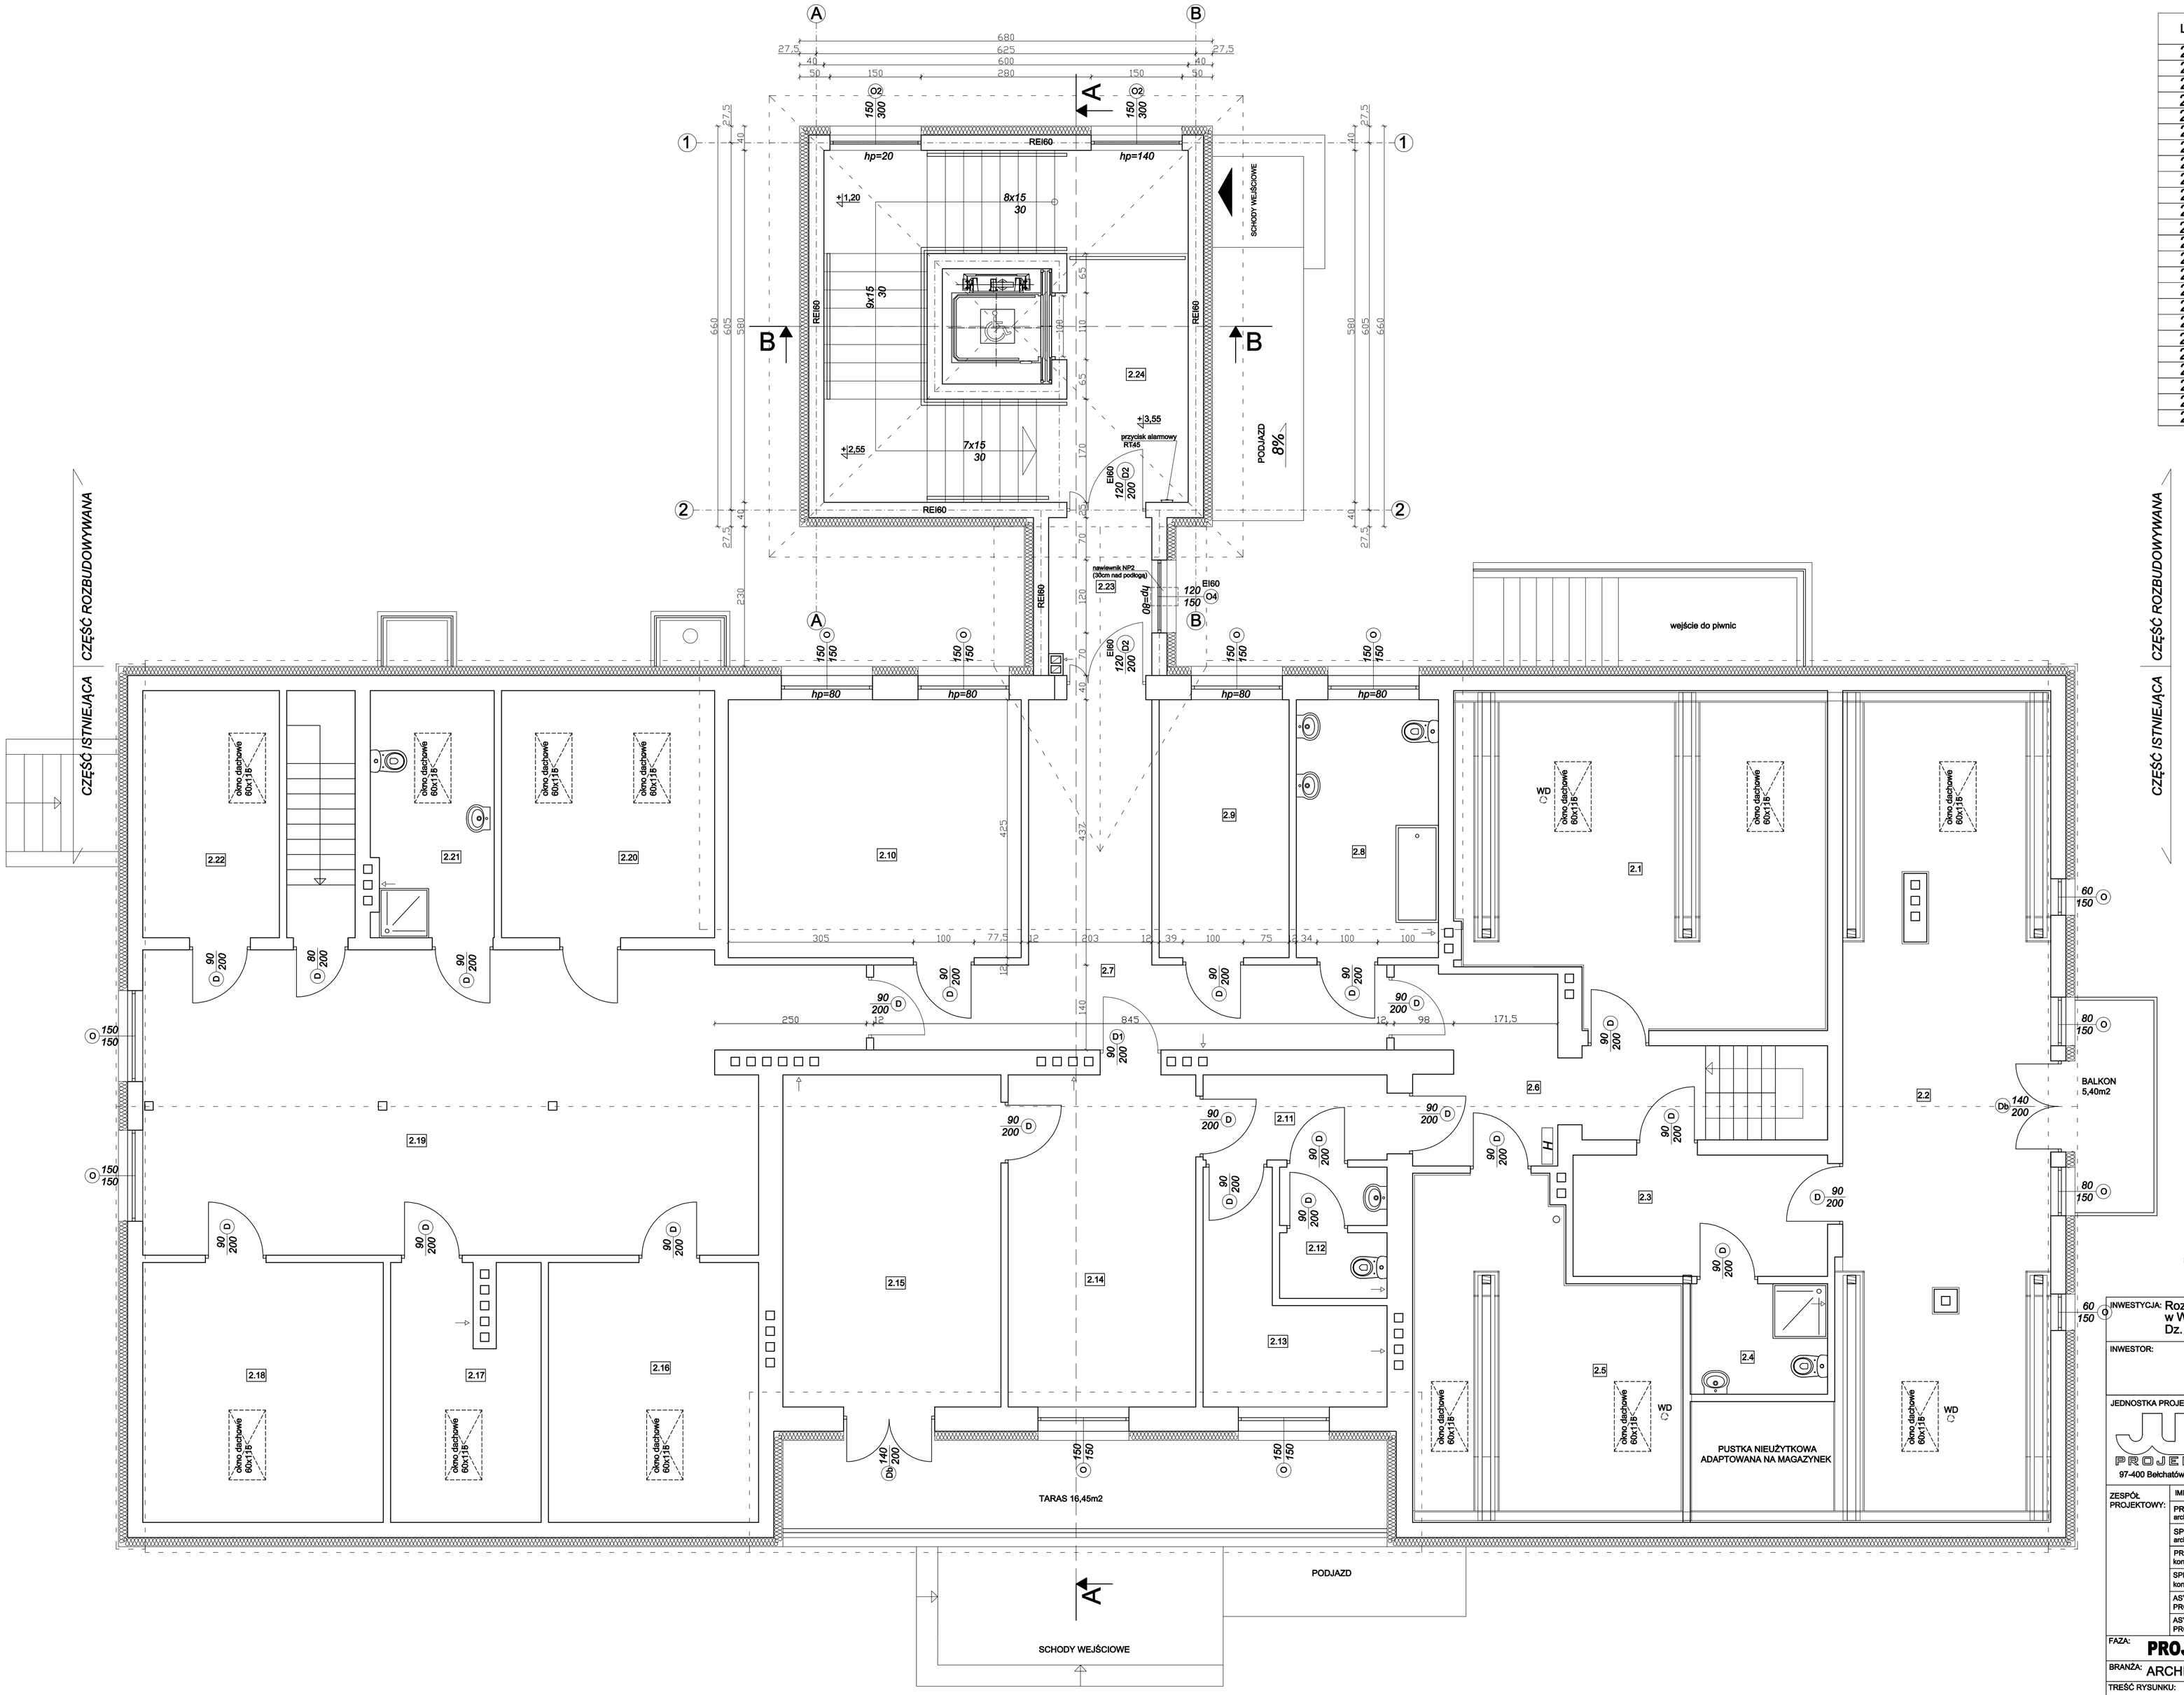

Lp.	nazwa pomieszczenia	pow. [m2]
2.1	POM. TERAPII ZAJĘCIOWEJ	27,16
2.2	SALA TERAPEUTYCZNA	38,54
2.3	PRZEDSIONEK	8,39
2.4	WC	4,11
2.5	POM. TERAPII ZAJĘCIOWEJ	18,99
2.6	KORYTARZ	6,44
2.7	KORYTARZ	25,22
2.8	ŁAZIENKA	9,95
2.9	PRACOWNIA ZAJĘCIOWA	9,10
2.10	SALA ZAJĘCIOWA	20,51
2.11	PRZEDSIONEK	4,24
2.12	WC	3,73
2.13	POM. SOCJALNE	7,66
2.14	BIURO	16,90
2.15	BIURO	19,64
2.16	PRACOWNIA TERAPEUTYCZNA	14,81
2.17	PRACOWNIA TERAPEUTYCZNA	10,07
2.18	PRACOWNIA TERAPEUTYCZNA	16,94
2.19	SALA	49,52
2.20	ANEKS KUCHENNY	14,29
2.21	ŁAZIENKA	8,17
2.22	PRACOWNIA TERAPEUTYCZNA	9,16
2.23	PRZEDSIONEK P.POŻ.	4,22
2.24	KOMUNIKACJA	8,20
	RAZEM	356,63

UWAGI:

- wymiary należy weryfikować podczas wykonywania prac

INWESTYCJA: Rozbudowa budynku Środowiskowego Domu Samopomocy w Walewicach o klatkę schodową wraz z szybem windowym. Dz. nr ew. 1, obręb Walewice, gm. Zelów

INWESTOR: Gmina Zelów
ul. Żeromskiego 28
97-425 Zelów

JEDNOSTKA PROJEKTOWA:

JUKON PROJEKT
PRZEDSIĘBIORSTWO PROJEKTOWANIA I NADZORU „JUKON PROJEKT"
97-400 Bełchatów ul. Lipowa 96A, tel: 530-480-545, email: biuro@jukon-projekt.pl, www.jukon-projekt.pl

ZESPÓŁ PROJEKTOWY:	IMIĘ I NAZWISKO:	NR UPRAWNIEŃ:	PODPIS:
PROJEKTANT: architektura	mgr inż. arch. MAŁGORZATA SUCHORSKA	41/R-156/LOIA/08	
SPRAWDZAJĄCY: architektura	mgr inż. arch. ANNA BACZMAGA	27/LOOKK/2012	
PROJEKTANT: konstrukcja	mgr inż. JAROSŁAW JURCZAK	LOD/0153/POOK/04	
SPRAWDZAJĄCY: konstrukcja	mgr inż. DARIUSZ KUKAWSKI	LOD/0143/POOK/04	
ASYSTENT PROJEKTANTA:	mgr inż. TOMASZ SZWED		
ASYSTENT PROJEKTANTA:	inż. PRZEMYSŁAW GRZYBEK		

FAZA:	PROJEKT BUDOWLANY	DATA:	listopad 2015
BRANŻA:	ARCHITEKTONICZNO-BUDOWLANA	SKALA:	1:50
TREŚĆ RYSUNKU:	RZUT PIĘTRA - STAN PROJEKTOWANY	NR.RYS.: B.02	INDEX: -