


PROFIL KANALIZACJI DESZCZOWEJ

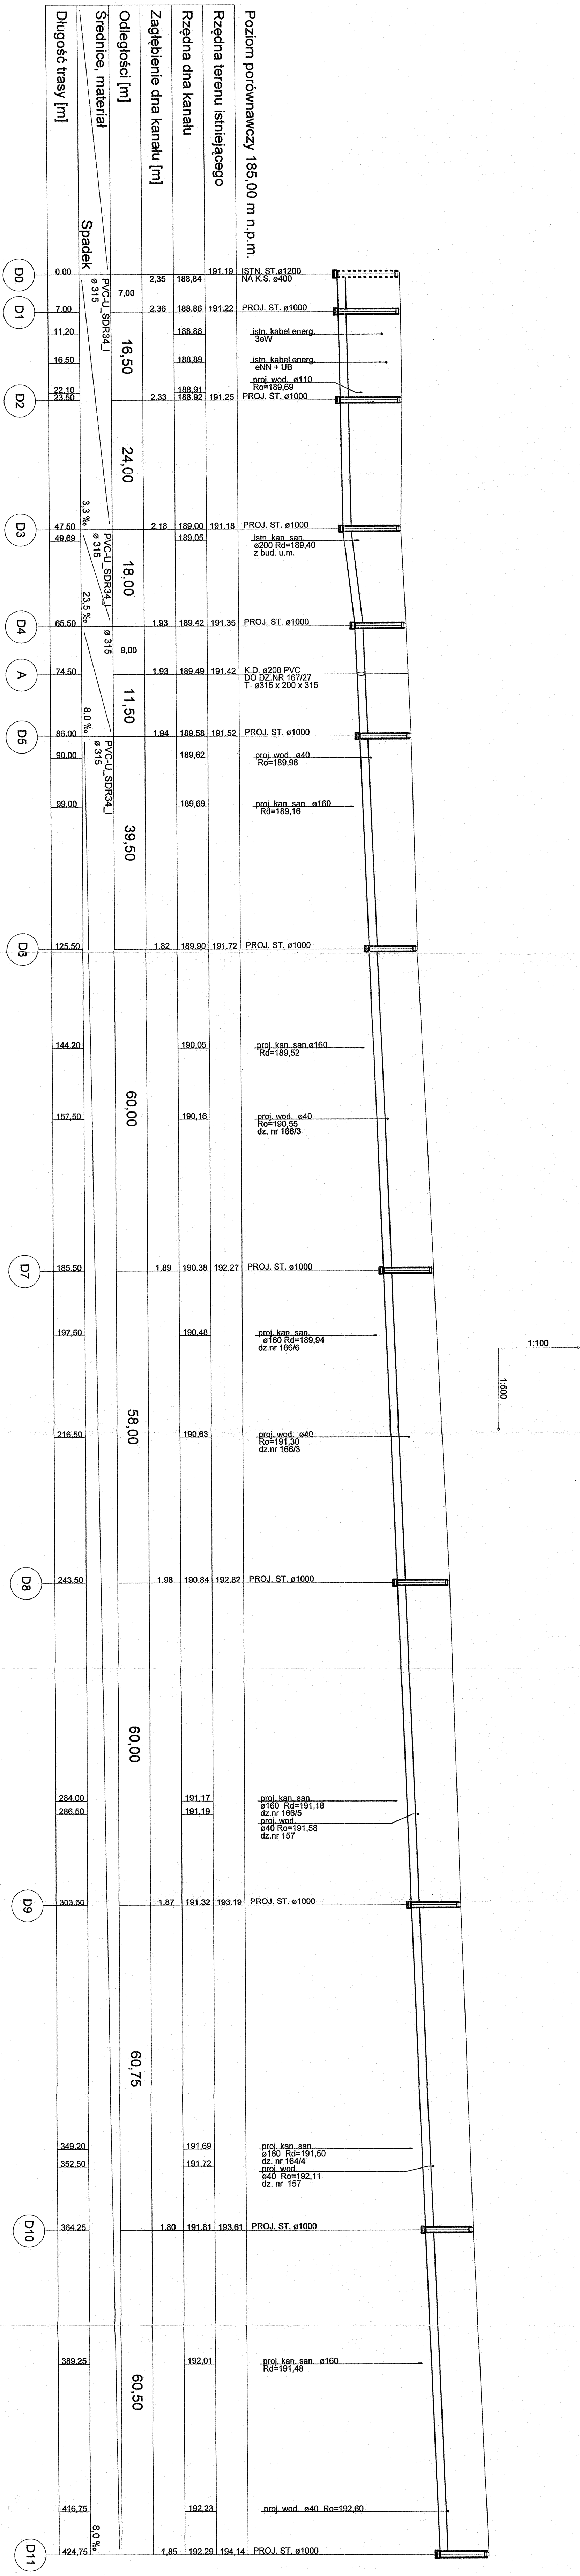

Obiekt	Kanalizacja deszczowa z odwodnieniem		Nr rys.	Skala
Adres	97-425 Zielów dz. 165, 166/7, 159, 100		4	100
Przedmiot	Profil kanalizacji deszczowej	Obiekt 4 Zielów, dz. 166/6	Data	Podpis
Projektant	Władysław Drzymała	Nr. UAN IV 6388/3/90	07	
	Upr. w spec. instalac. inżynier.	2015		
Sprawdził	Robert Drzymała	Nr. Upr. w spec. instalac. inżynier.		